




1 GYALOGOS FORGALOMRA MÉRETEZETT TÉRKŐ - ÉVELŐÁGY CSATLAKOZÁSA

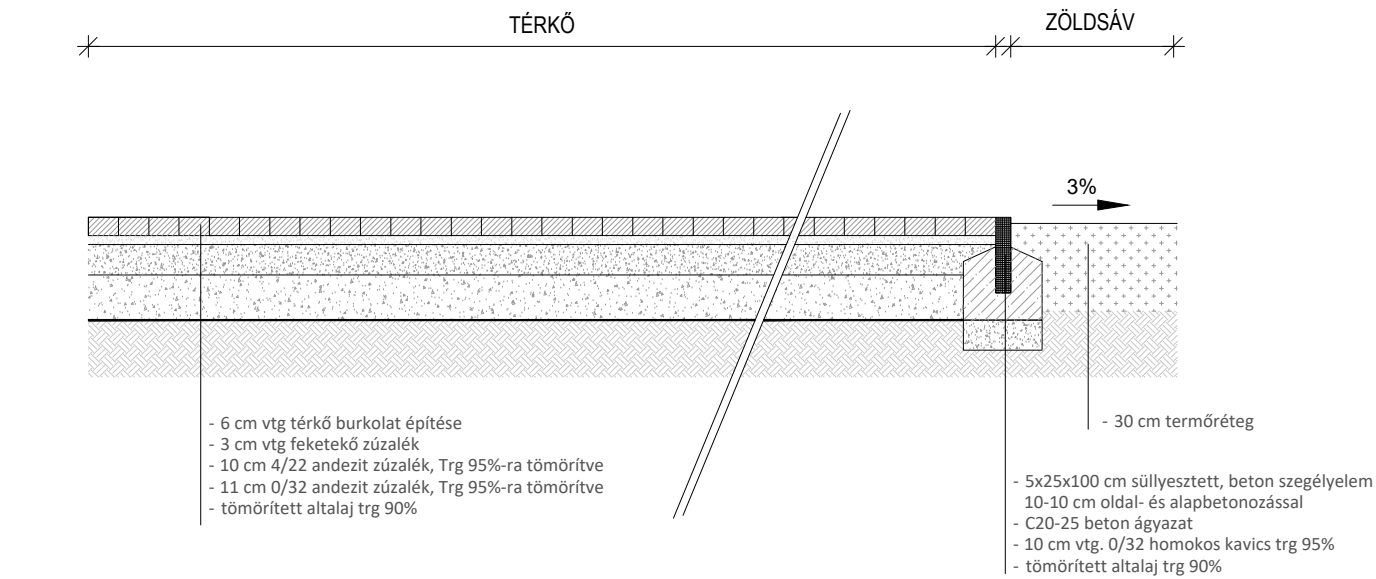


3 TÉRKŐ - TÖMÖRÍTETT ZÚZOTTKŐ - ZÖLDSÁV - TÉRKŐ CSATLAKOZÁSA

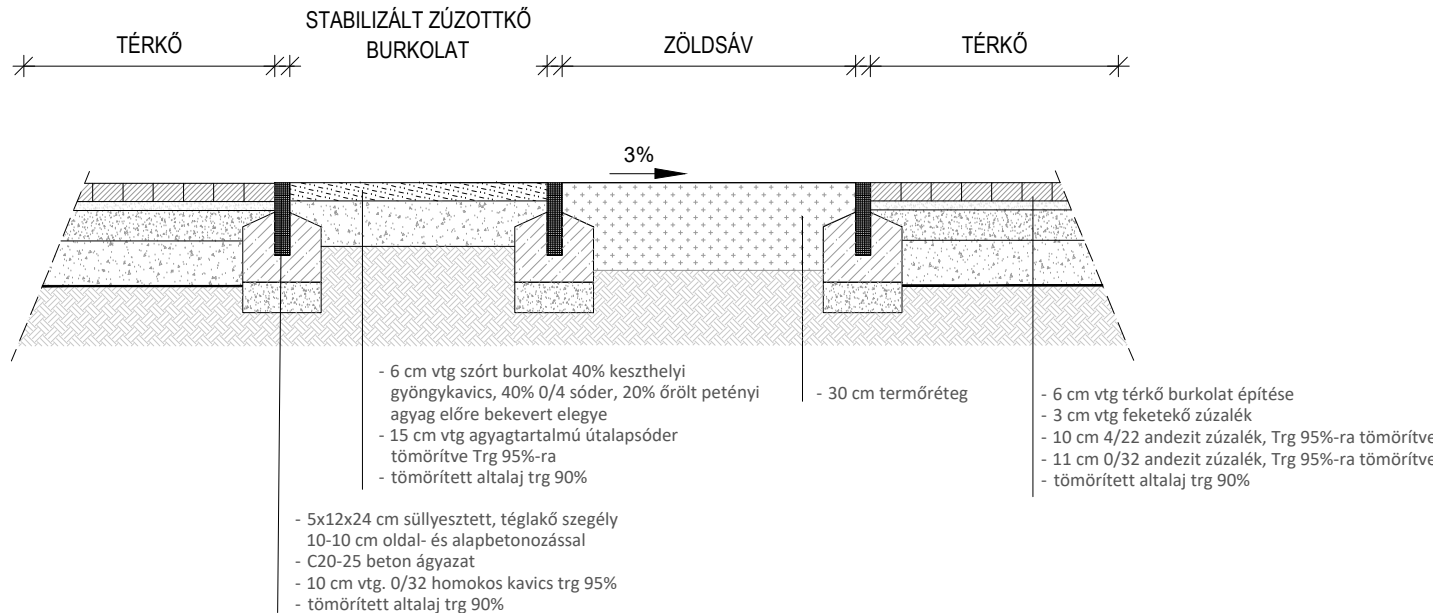


6 PARK - SÉTÁNY - TÁMFAL - SÉTÁNY CSATLAKOZÁSA

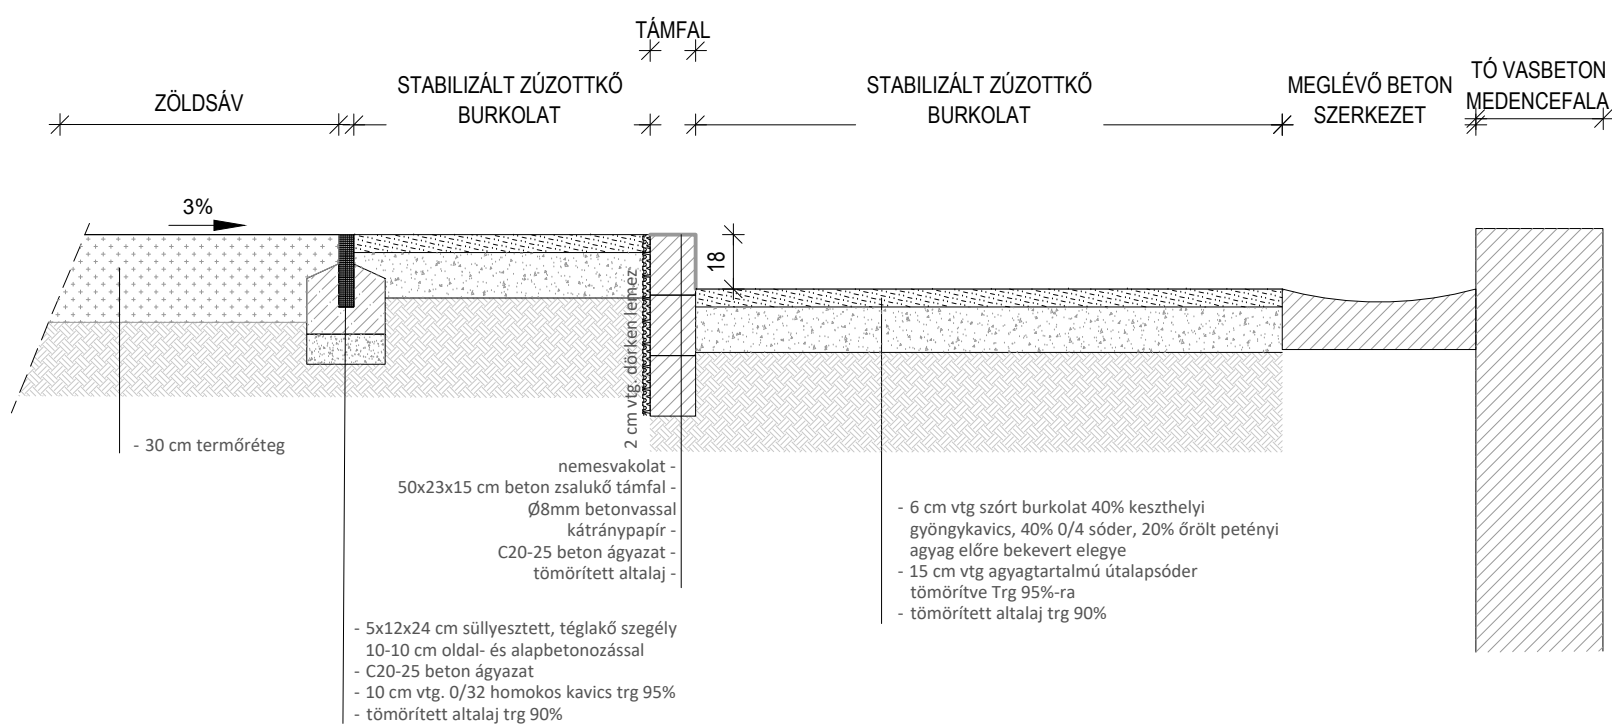


4 LÉPCSŐ CSATLAKOZÁSA TÉRKŐ, ILLETVE STABILIZÁLT SÉTÁNY BURKOLATHOZ

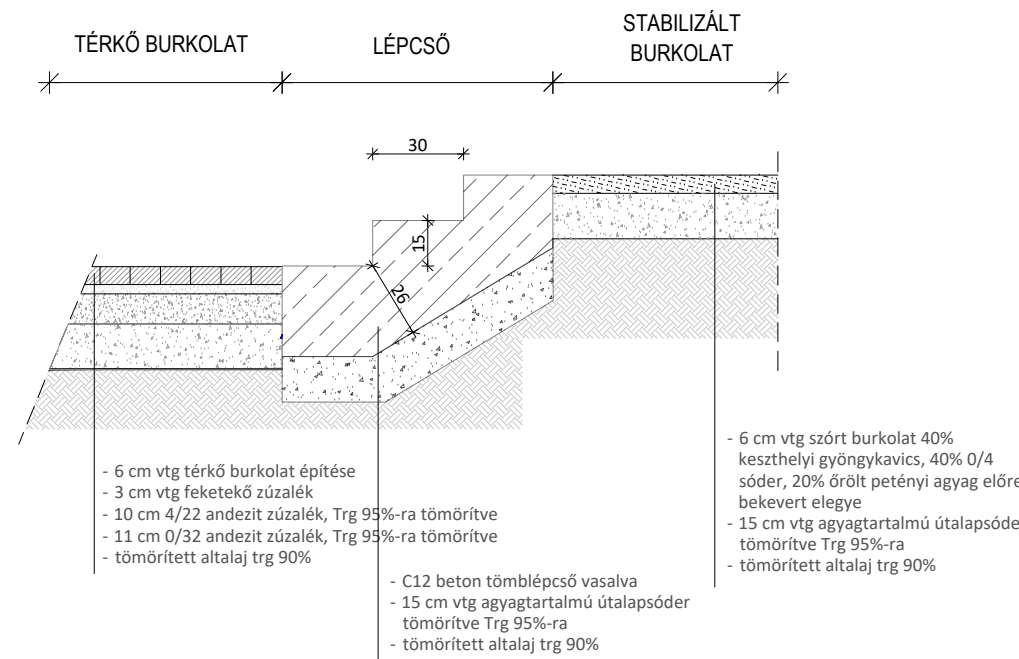

7 TÉRKŐ BURKOLAT - FLÓRAKOSARAS TÁMFAL - PARKOLÓ CSATLAKOZÁSA

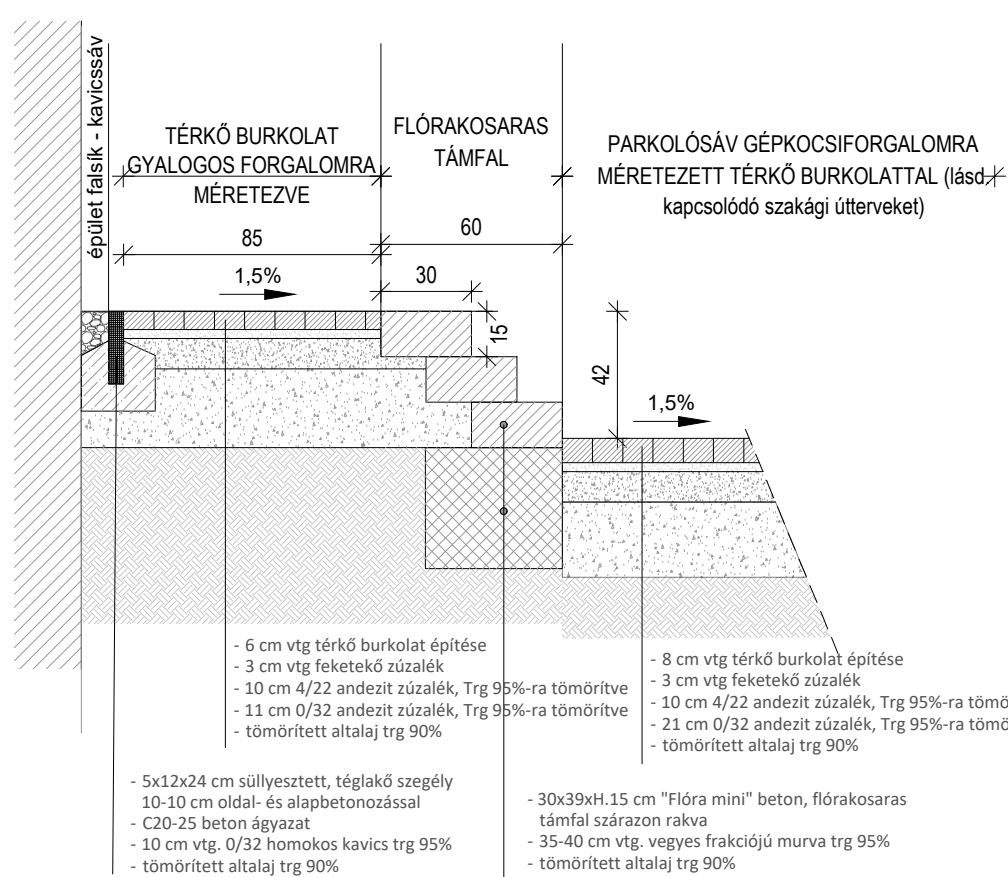

2 MALOM - TÉRKŐ - RÉSFOLYÓKA - TÉRKŐ CSATLAKOZÁSA NEHÉZGÉPJÁRMŰ FORGALOMRA MÉRETEZVE

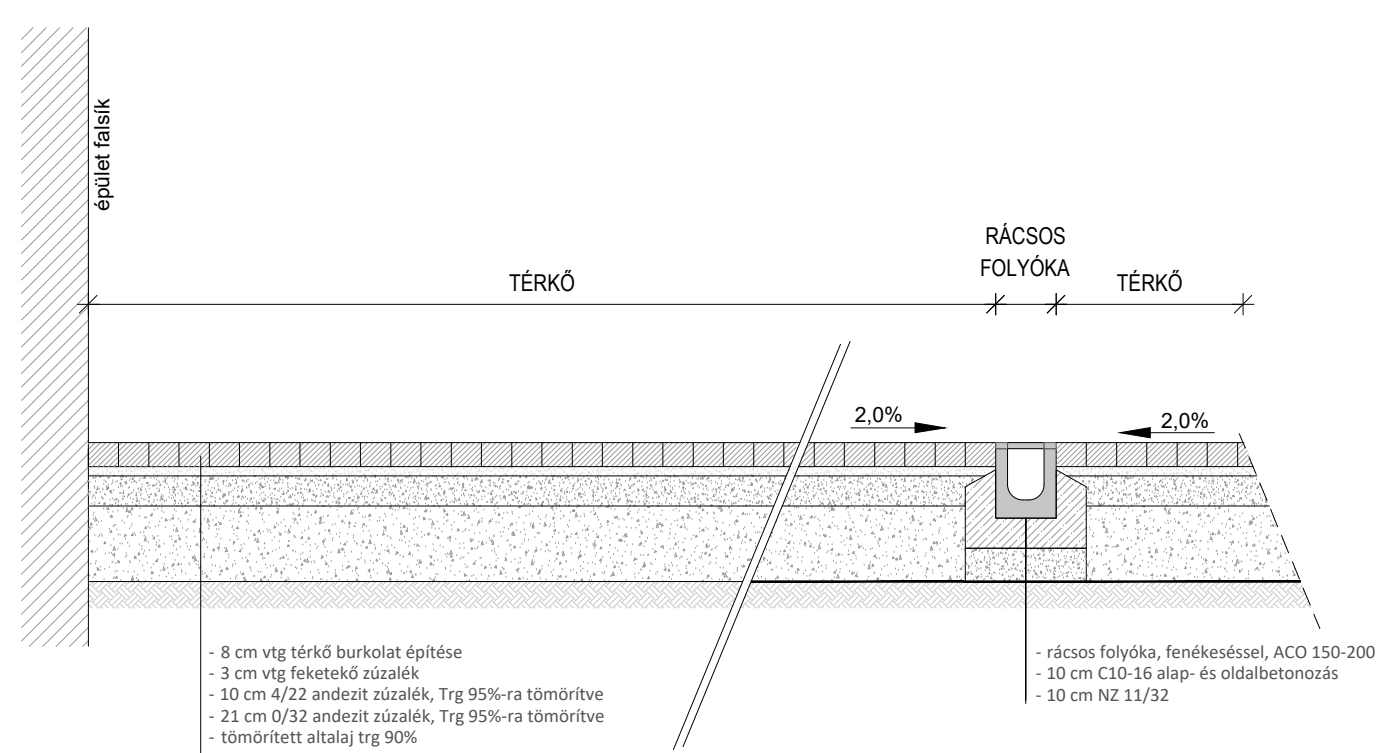

Projekt TOP-1.2.1- Tó és környéke
HRSZ.: 446/28, 511/37, 564/2, 551/2, 606/2, 606/1, 492/1
TOP-2.1.2
Piac: 8053 Bodajk, Petőfi Sándor utca 39. Hrsz.: 460/2
Malom:8053 Bodajk, Ady Endre utca 4 Hrsz. 564/2

Megrendelő Bodajk Város Önkormányzata
8053 Bodajk, Petőfi Sándor utca 60

Generál tervező

1111 Budapest, Szent Gellért tér 3.
Tel: +36/30 649-95-56
info@opinionbuilders.com
www.opinionbuilders.com

Építészet

Kádár Bálint vezető építész tervező É 01-4791

Kováts Vince építész terve

Kacsó Dóra okl. tájépítésmérnök K01-5303

Terv

Tájépítészeti kiviteli terv

Intézmény

Tó környezete és Piac tér

Cím

8053 Bodajk

Rajz

Részletrajzok

Lépték

M=1:25

Rajz szám

KT.06

Dátum

2018.11.01.