




A KÖZÉPTENGELY CSÓKAKÖRE MUTAT



- 60/50
- 1000
- 180
- 50x50x4 mm rártszelvény acél kézfogó peremtartóval egyben
- 20x157x60x1060 mm korlátláb, peremtartóval egyben
- 20 mm, 10.10.2 ESG/VSG (edzett/ragasztott), float optiwhite alacsony vastartalmú mindkét oldalon tükröződésmentes, üveg, antireflexiós bevonattal, csiszolt polírozott élekkel, 3 kN terhelésre
- Cortizo COR8553 vonalmenti U profil tömítésekkel, tartozékokkal
- RHS180x8 peremtartó (PT jellel)
- M=1:50

MEGJEGYZÉS:
 ±0,00=214,24 mBfINDULÓ MAGASSÁG:
 A HEGYEN LÉVŐ 54-1057 SZ. MAGASSÁGI KŐ:
 -0,24 m = 214,00 mBf
 AZ ACÉLSZERKEZETEK TÜZIHORGANYZOTTAK
 A TERMETT SZIKLÁK ÉK-1.1 SZERINT !
 ÜVEG KOSZIGNÁCIÓ AZ S-8 TARTÓSZERKEZET
 SZFRFI ÉSI TFRVFN

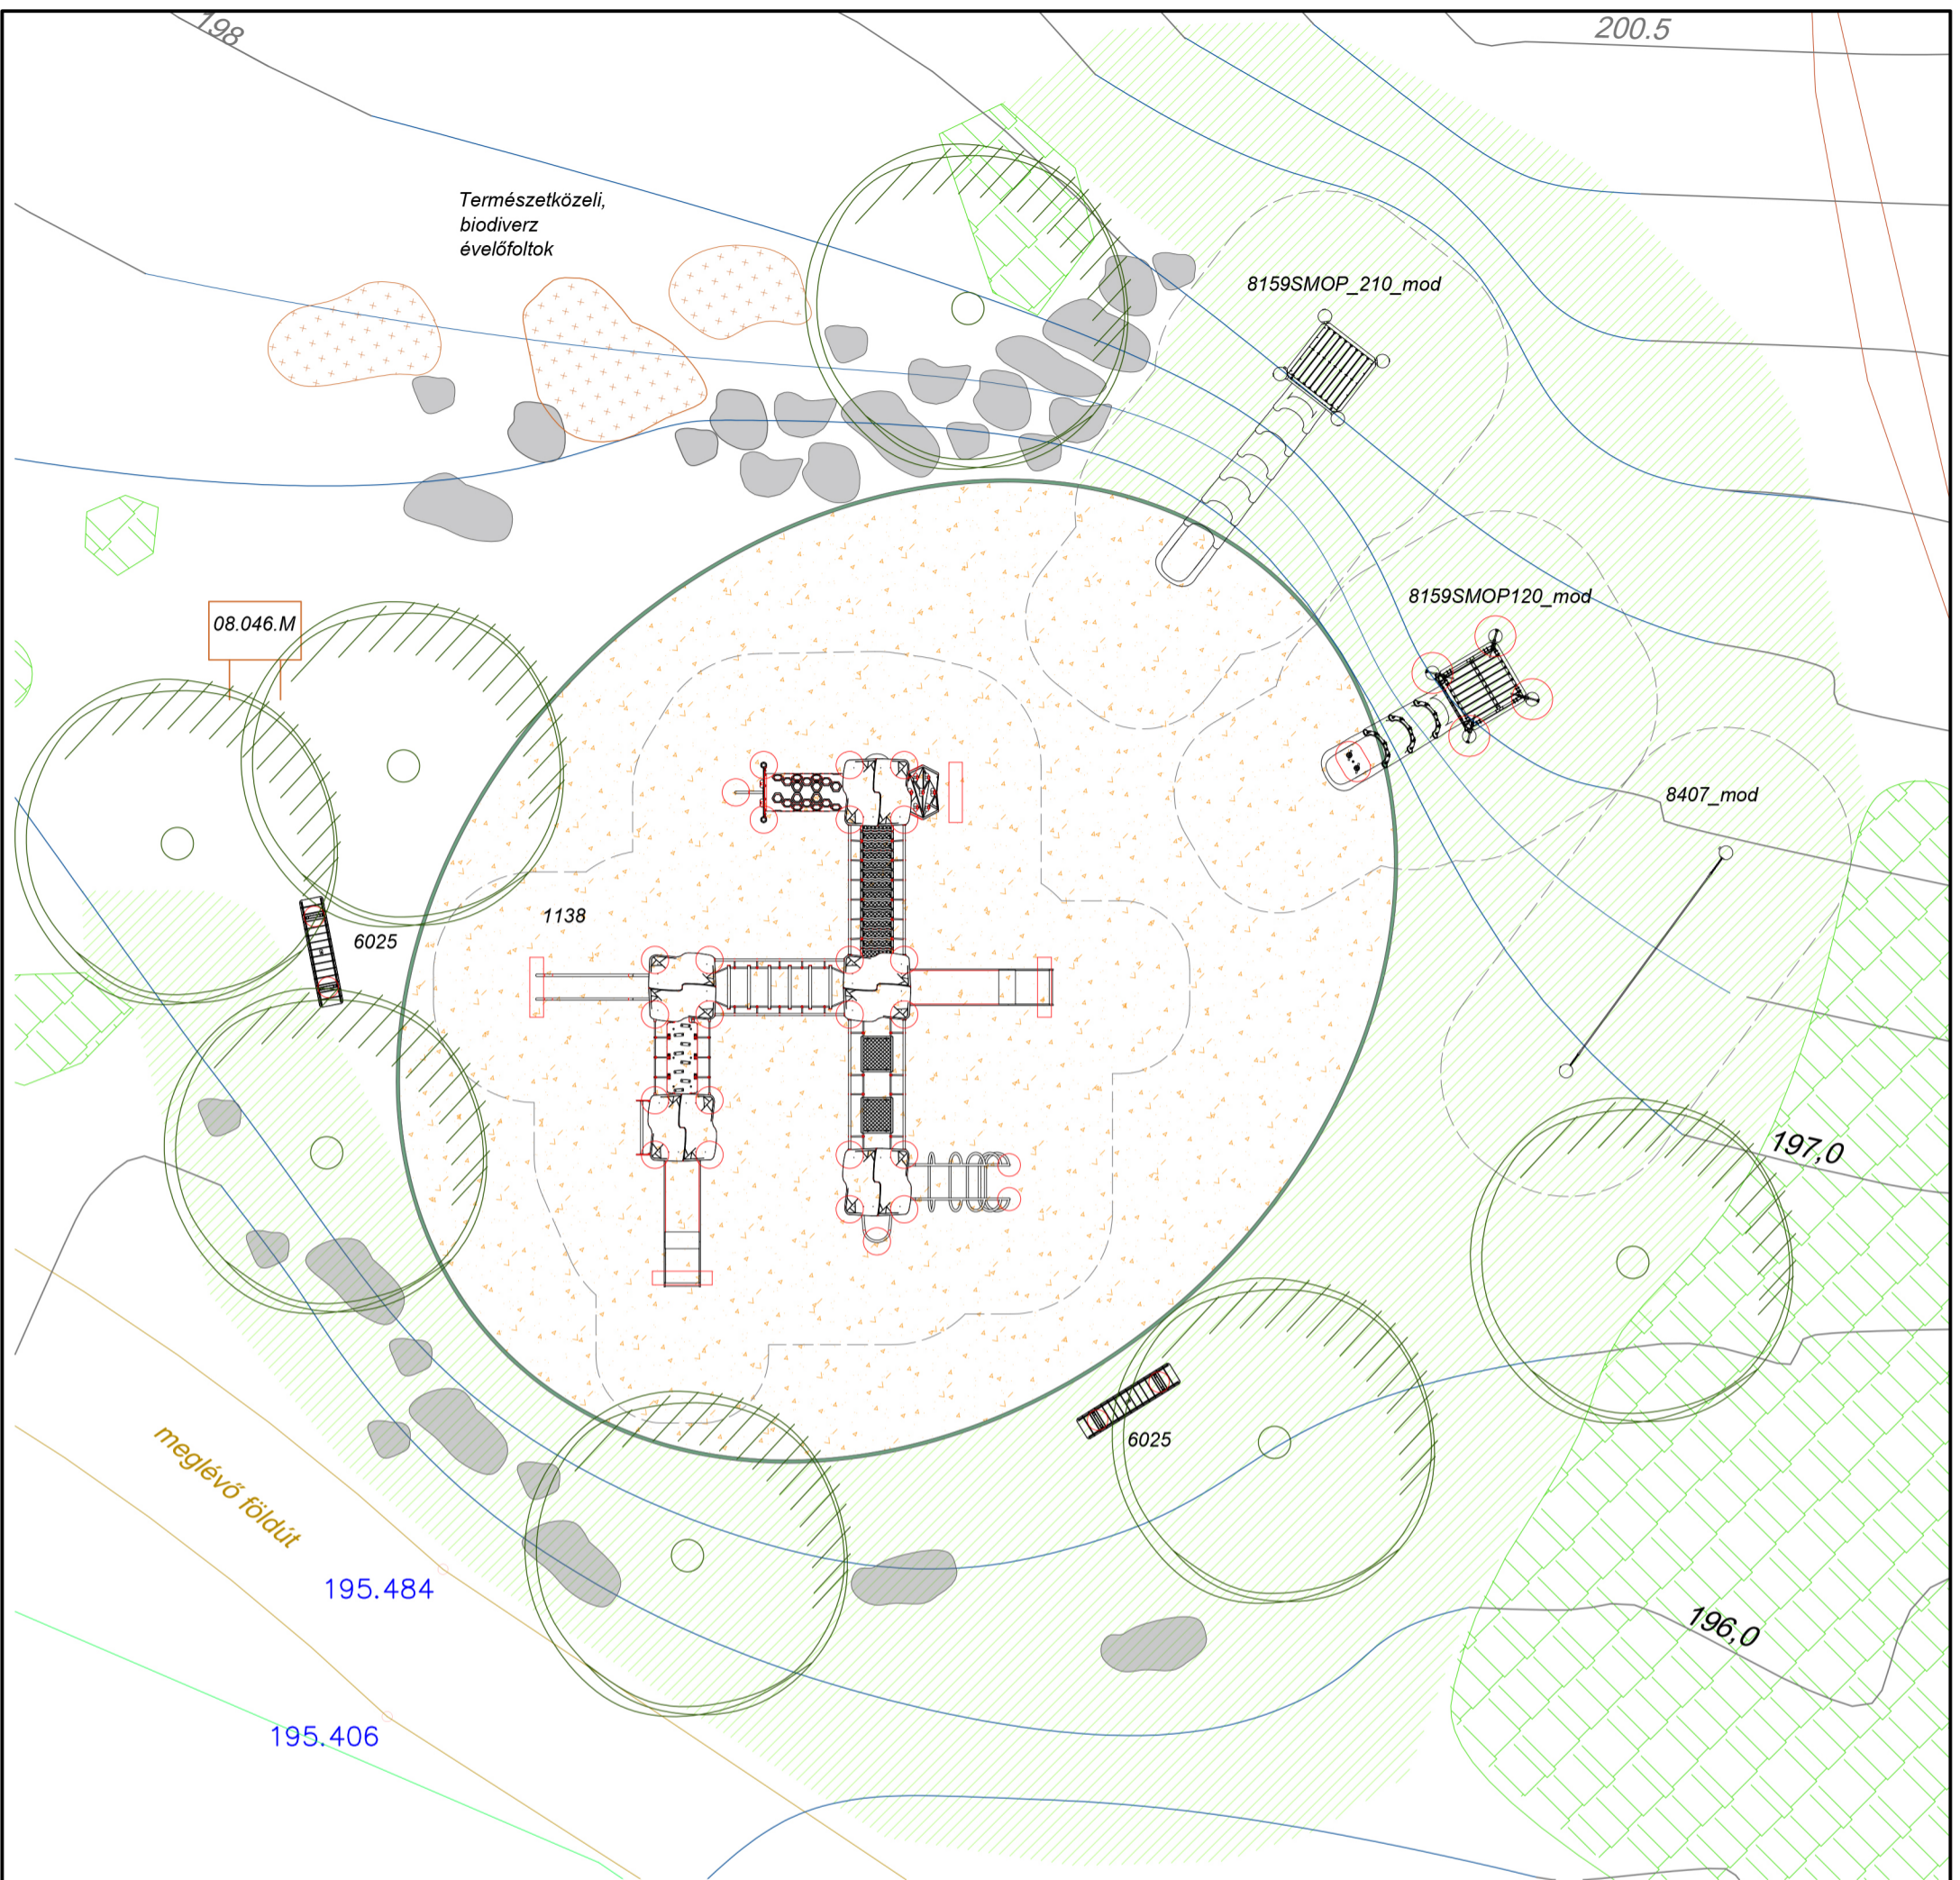

Természetközeli,
biodiverz
évelőfoltok

08.046.M

8159SMOP_210_mod

8159SMOP120_mod

8407_mod

6025

1138

197,0

meglévő földút












195.484

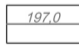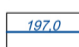195.406

6025

196,0

JELMAGYARÁZAT


-  - meglévő terepszint vonalak
-  - tervezett terepszint vonalak
-  - megmaradó cserjék, évelők
-  - tervezett természetközeli, biodiverz évelőfoltok
-  - tervezett extenzív gyepterület
-  - tervezett homok ütőcsillapító burkolat kb. 161 nm (30 cm vtg.)
-  - tervezett lombos fa
-  - tervezett gumi szegély, zöld színű (50x23x4 cm)
-  - tervezett triász kori kemény mészkő tömbök
-  - tervezett játszótéri eszköz esési területe
-  - tervezett játszótéri eszköz alapozási pontja



8159SMOP210_mod



1138
(színmódosított)

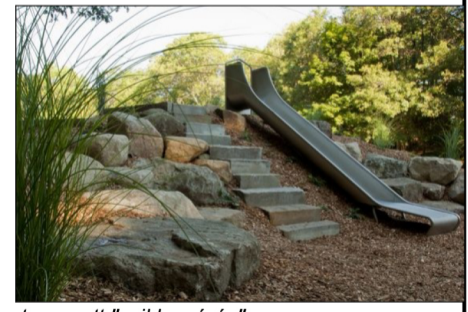


tervezett "sziklaszórás"




tervezett biodiverz évelőfoltok
Az eszközök színe felár nélkül változtatható.



6025

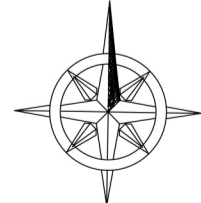

08.046.M

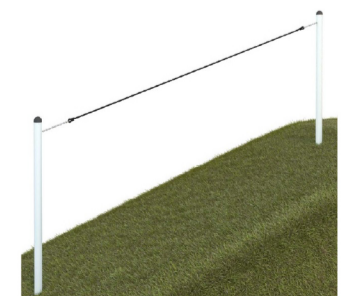

8407_mod