Mf2 Metszet M = 1:25, Pf-02 (1 db), Gf-02 (1 db), Gf-03(1 db), Kf-02 (ca.11,8 fm) , Attika falak (ca. 4,9 fm) zsaluzási és vasalási terve

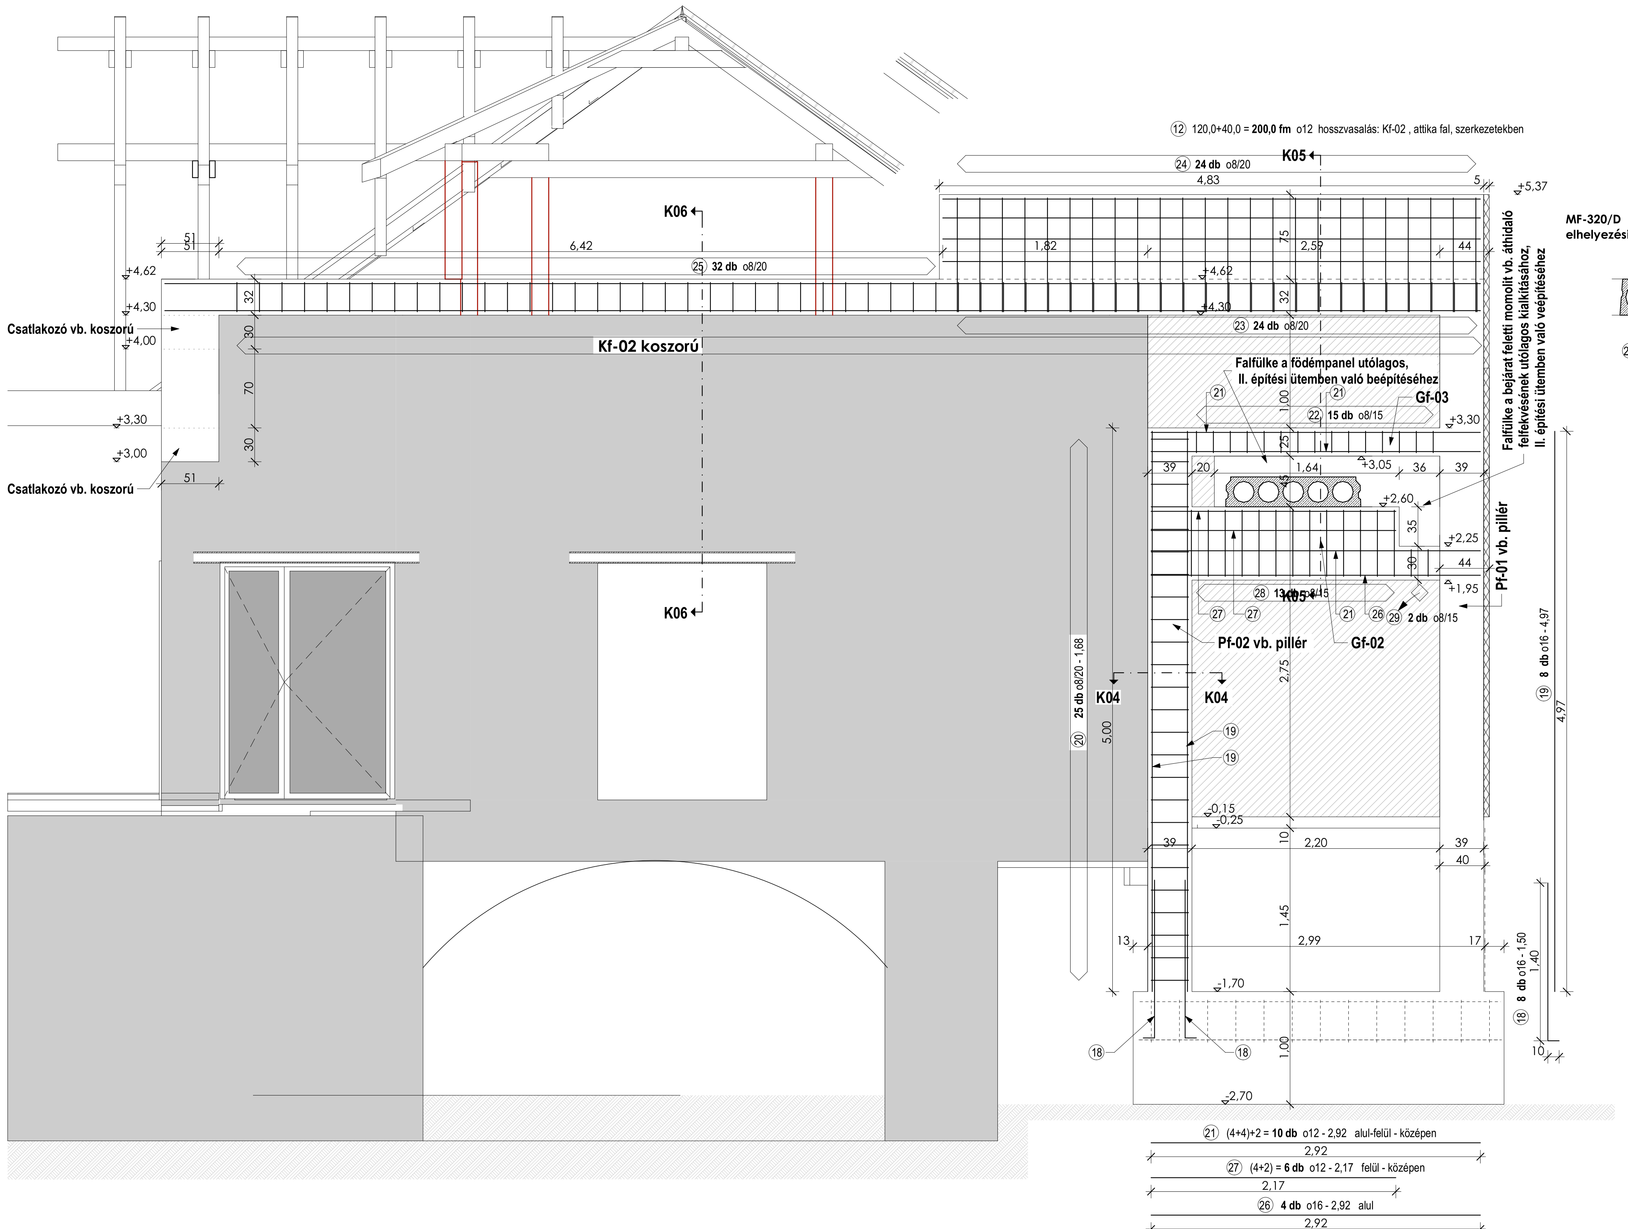

K04 - K04 Metszet

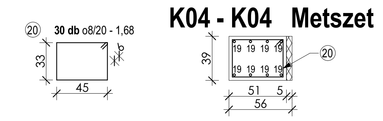

K05 - K05 Metszet

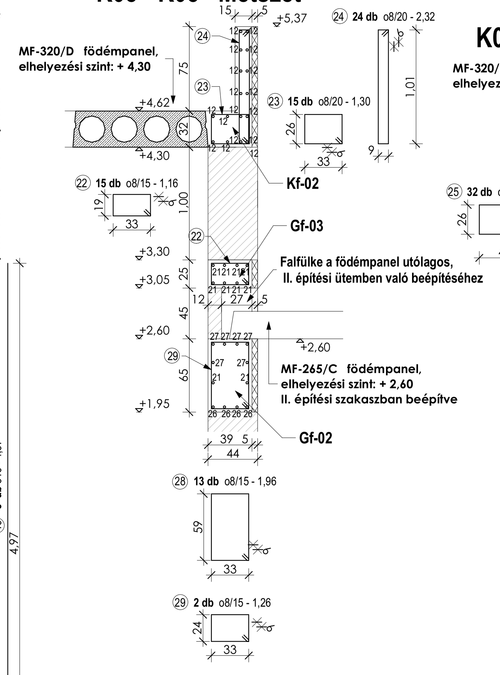

K06 - K06 Metszet

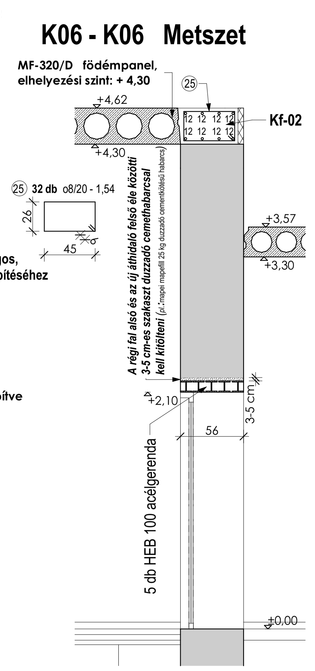

Mf4 Metszet M = 1:25,

Pf-04 (1 db), Gf-05 (1 db), Attikafal (ca.9,7 fm) zsaluzási és vasalási terve

K09 - K09 Metszet

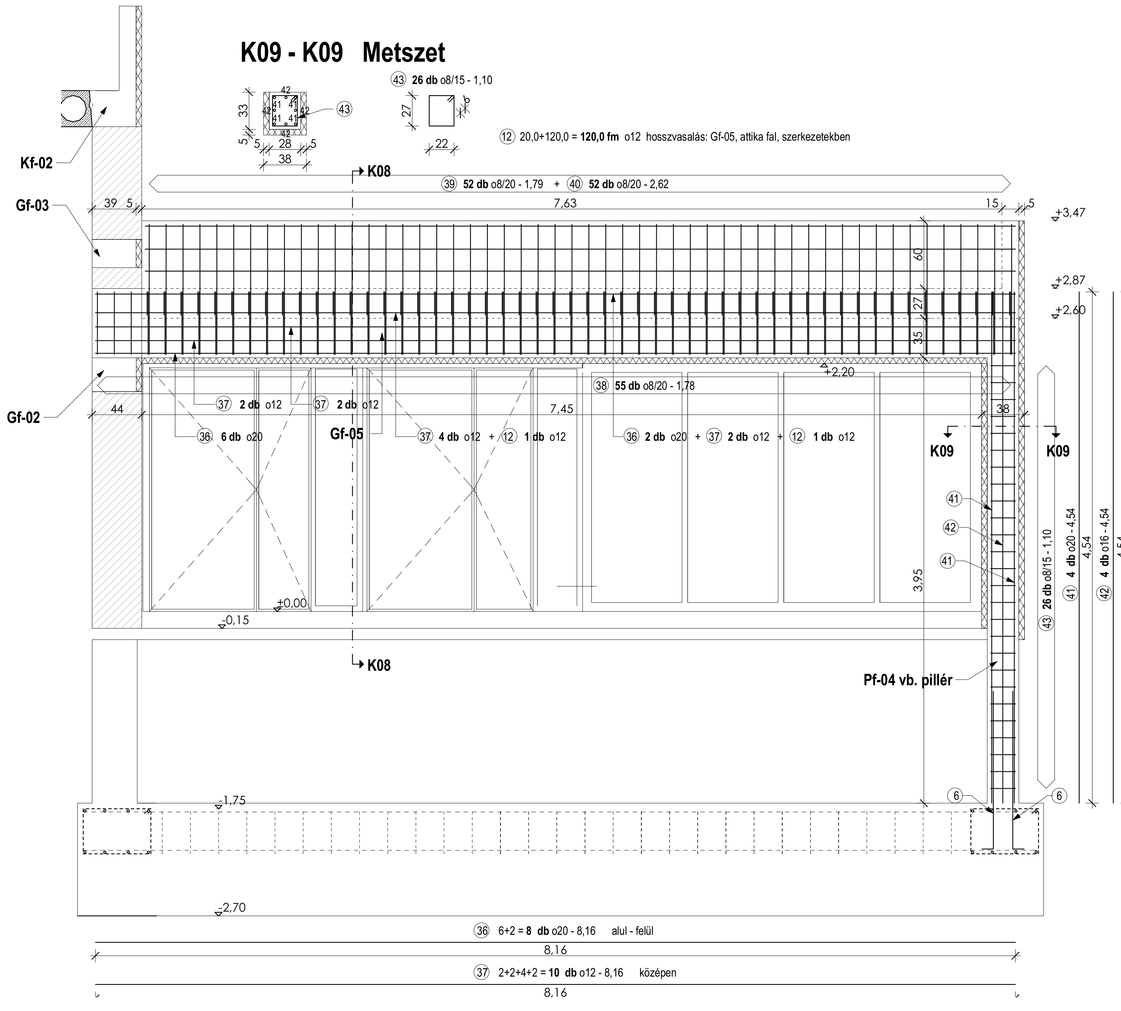

Mf3 Metszet M = 1:25, Pf-03 (2 db), Gf-04 (1 db), Kf-03 (ca.9,0 fm) zsaluzási és vasalási terve

K07 - K07 Metszet

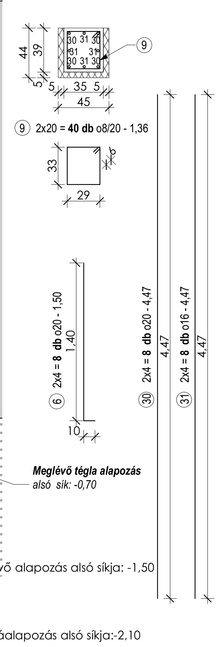

K08 - K08 Metszet

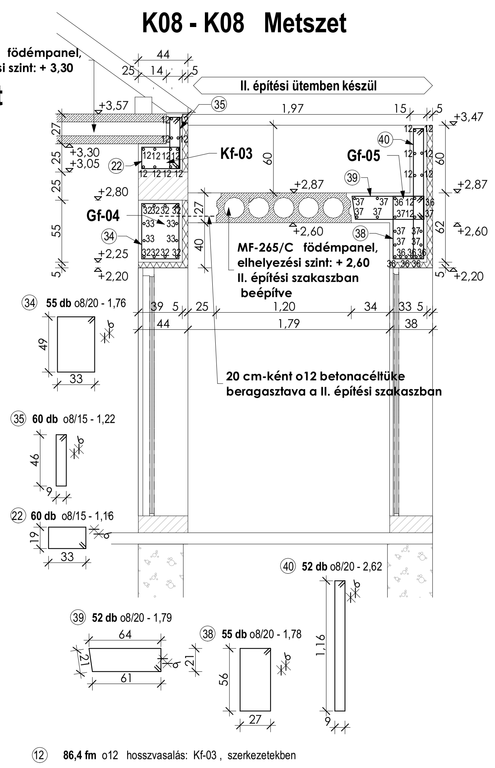

MEGJEGYZÉSEK :
- Méretek a helyszínen ellenőrizendők !
- Betonozás csak a vasalás felelős szakemberrel történő átvizsgálása után végezhető el !

BETONFEDÉS :

Alaptestek, talajjal érintkező szerk.:	5,0 cm
Koszorúk, oszlopok, gerendák:	3,0 cm
Födémek:	2,0 cm

BETONMINŐSÉGEK:

Alapozás:	- szerelőbeton:	C 12/15-24-F2-XOb(H)
	- alapozás és vasalat aljzatbeton :	C 25/30-24-F2-XC2
Pillérek, gerendák, födémek(nem látszó beton szerkezeteknél)		: C 25/30-16-F2-XC2
Pillérek, gerendák, födémek(látszó beton szerkezeteknél)		: C 30/37-16-F2-XF3

BETONACÉL

:B500 MSZ EN 10080-2005 (B/B500B DIN 488-1984) (B60.50 MSZ 339-1987)
Minimális toldási hossz: 40 × d
A vasalás kialakításakor kerülni kell a vasak egy keresztmetszetben való toldását.

SZERKEZETI ACÉL

:S235JR MSZ

Terv: ±0,00 = 212,33 mBf

Projekt	Bodajk Mezi. Közösségi ház kívüleli terve
Tervfajta	Tartószerkezet
Megrendelő	Bodajk Város Önkormányzata 8053 Bodajk, Petőfi Sándor utca 60.
Generál tervező	**OPINION** *BIM IS AN ATTITUDE* **BUILDERS** 1111 Budapest, Szent Gellért tér 3. Tel: +36/30 649-95-56 info@opinionbuilders.com www.opinionbuilders.com

Tervezők	Név és engedélyi szám	Aláírás
Vezető építész tervező	Kádár Bálint É 01-479	
Építész tervező	Katona Marina	
Építész tervező	Kovári Vince	
Tartószerkezet tervező	Szabó László T13-4517	
Épületgépészeti tervező	Dömötör Gábor G 01-15184	
Villamos tervező	Nagy Gábor V1101-578	
Építész tűzvédelemi szakértő	Rab István I-191/2014	

Terv neve: **STATIKAI TERVEK**

Intézmény: **Mezi. Közösségi ház**

Cím: **8053 Bodajk, Petőfi Sándor utca 39.** HRSZ.: 460/2

Rajz: **Tervlap**

Rajz szám	Lépték
S2/2 Mf2, Mf3, Mf4	**M=1:25**
Azonosító: **Részletek STATIKA verzió:01**	Dátum: 2018.03.31