# Mf5 Metszet M = 1:25, Kf-04 (ca.10,0 fm), Kf-05 (ca.15,8 fm), Kf-06 (ca.2,0 fm) zsaluzási és vasalási terve




# Mf6 Metszet M = 1:25, Lf-01 (1 db) , Attika falak (ca. 10,2 fm) zsaluzási és vasalási terve




# Mf7 Metszet M = 1:25

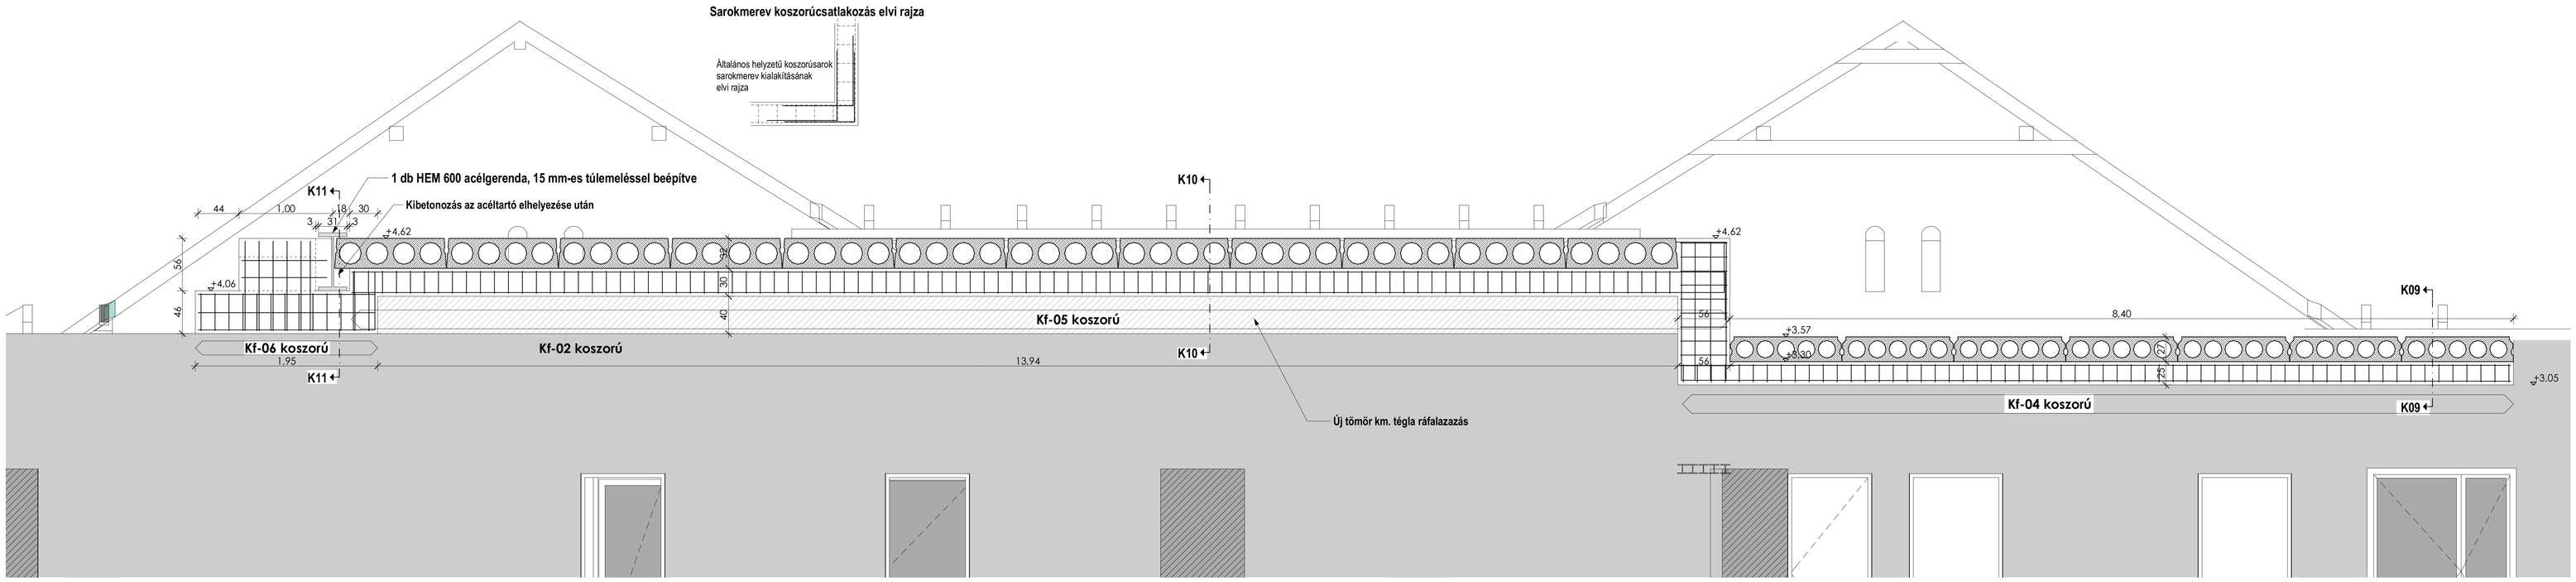


# Mf8 Metszet M = 1:25

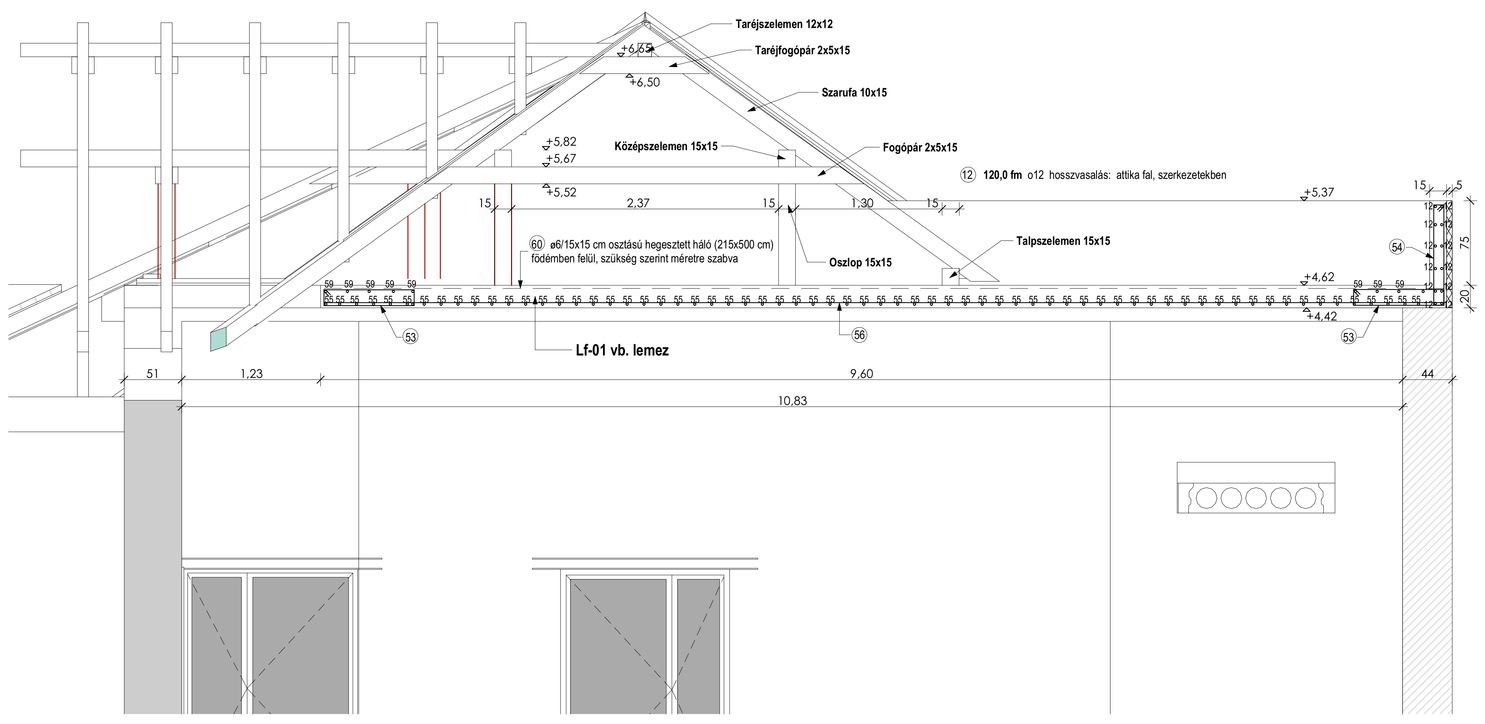


## K09 - K09 Metszet

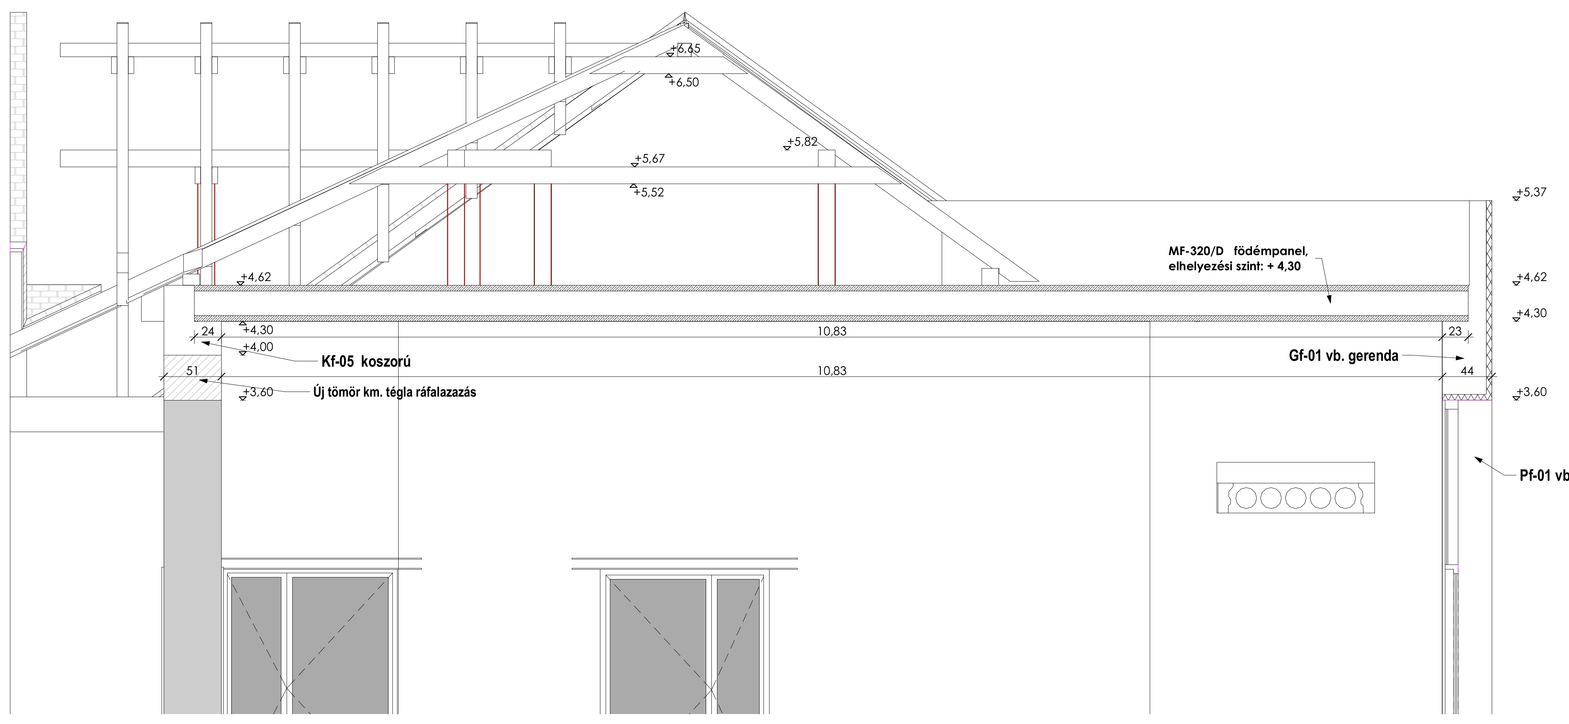


## K10 - K10 Metszet

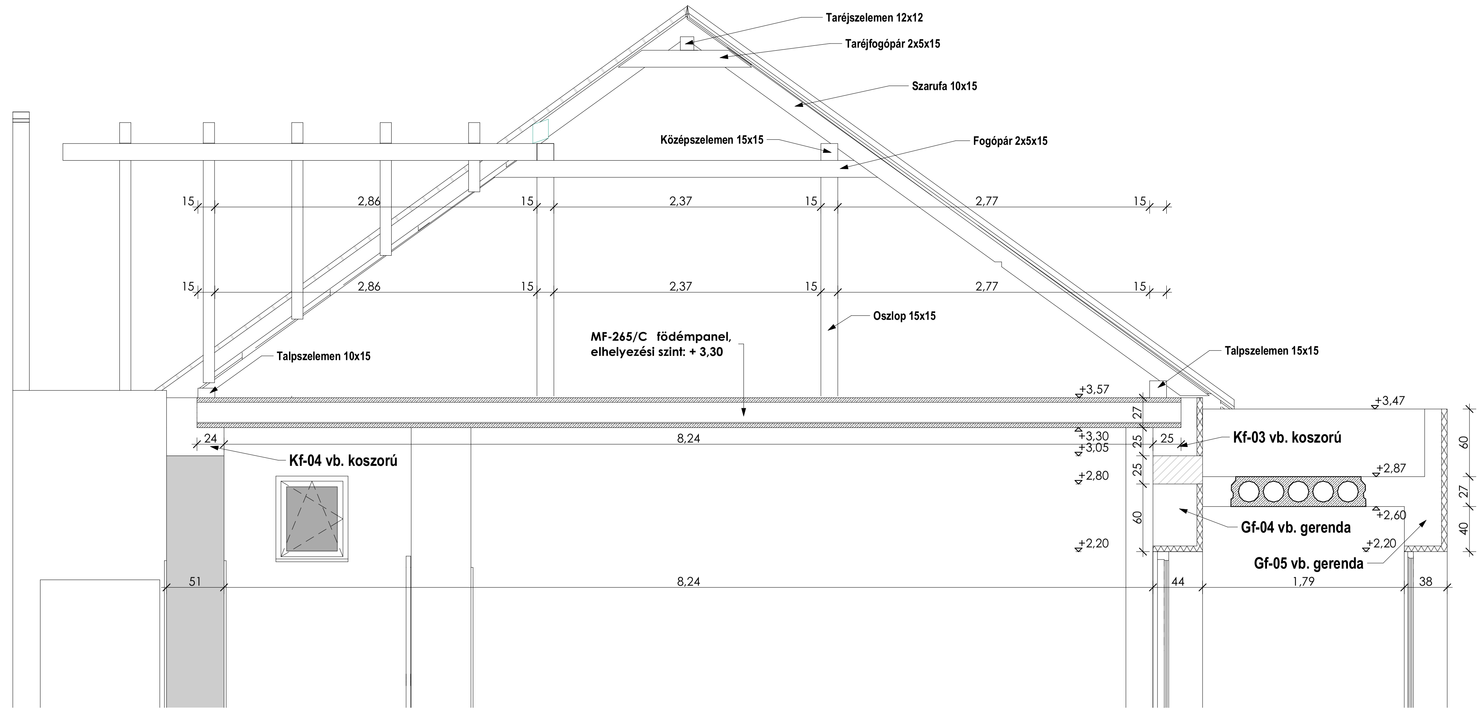


## K11 - K11 Metszet

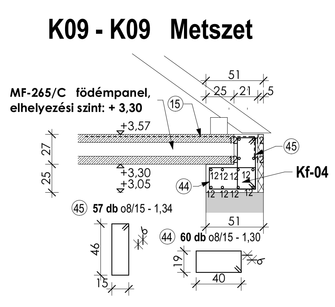


**MEGJEGYZÉSEK :**
- Méretek a helyszínen ellenőrizendők !
- Betonozás csak a vasalás felelős szakemberrel történő átvizsgálása után végezhető el !

**BETONFEDÉS :**
Alaptestek, talajjal érintkező szerk.: 5,0 cm
Koszorúk, oszlopok, gerendák: 3,0 cm
Födémek: 2,0 cm

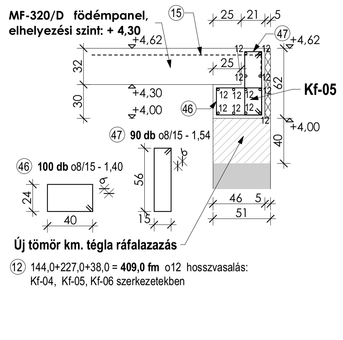**BETONMINŐSÉGEK:**
Alapozás: - szerelőbeton: C 12/15-24-F2-XOb(H)
- alapozás és vasalat aljzatbeton : C 25/30-24-F2-XC2
Pillérek, gerendák, födémek(nem látszó beton szerkezeteknél) : C 25/30-16-F2-XC2
Pillérek, gerendák, födémek(látszó beton szerkezeteknél) : C 30/37-16-F2-XF3

**BETONACÉL**
:B500 MSZ EN 10080-2005 (BStI/500S DIN 488-1984) (B60.50 MSZ 339-1987)
Minimális toldási hossz: 40 * d
A vasalás kialakításakor kerülni kell a vasak egy keresztmetszetben való toldását.

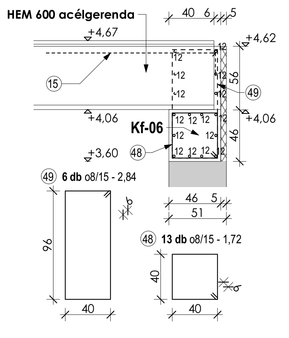**SZERKEZETI ACÉL**
:S235JR MSZ

Terv: ±0.00 = 212.33 mBf

| | |
|---|---|
| Projekt | Bodajk Mazi. Közösségi ház kiviteli terve |
| Tervfajta | Tartószerkezet |
| Megrendelő | Bodajk Város Önkormányzata<br>8053 Bodajk, Petőfi Sándor utca 60. |
| Generál tervező | **OPINION**<br>*BIM IS AN ATTITUDE*<br>**BUILDERS**<br>1111 Budapest, Szent Gellért tér 3.<br>Tel: +36/30 649-95-56<br>info@opinionbuilders.com<br>www.opinionbuilders.com |

| Tervezők | Név és engedély szám | Aláírás |
|---|---|---|
| Vezető építész tervező | Kádár Bálint É 01-479 | |
| Építész tervező | Katona Marina | |
| Építész tervező | Kovári Vince | |
| Tartószerkezet tervező | Szabó László T13-4517 | |
| Épületgépész tervező | Dömötör Gábor G 01-15184 | |
| Villamos tervező | Nagy Gábor VT-01-578 | |
| Építész tűzvédelemi szakértő | Rab István I-191/2014 | |

| | |
|---|---|
| Terv neve | **STATIKAI TERVEK** |
| Intézmény | **Mazi. Közösségi ház** |
| Cím | **8053 Bodajk, Petőfi Sándor utca 39.**<br>HRSZ.: 462/2 |
| Rajz | **Mf5, Mf6, Mf7, Mf8 metszetek** |
| Rajz száma | **S2/3** |
| Lépték | **M=1:25** |
| Azonosító szám | **STATIKA verzió:01** |
| Dátum | 2018.03.31 |