


Mf9 Metszet M = 1:25

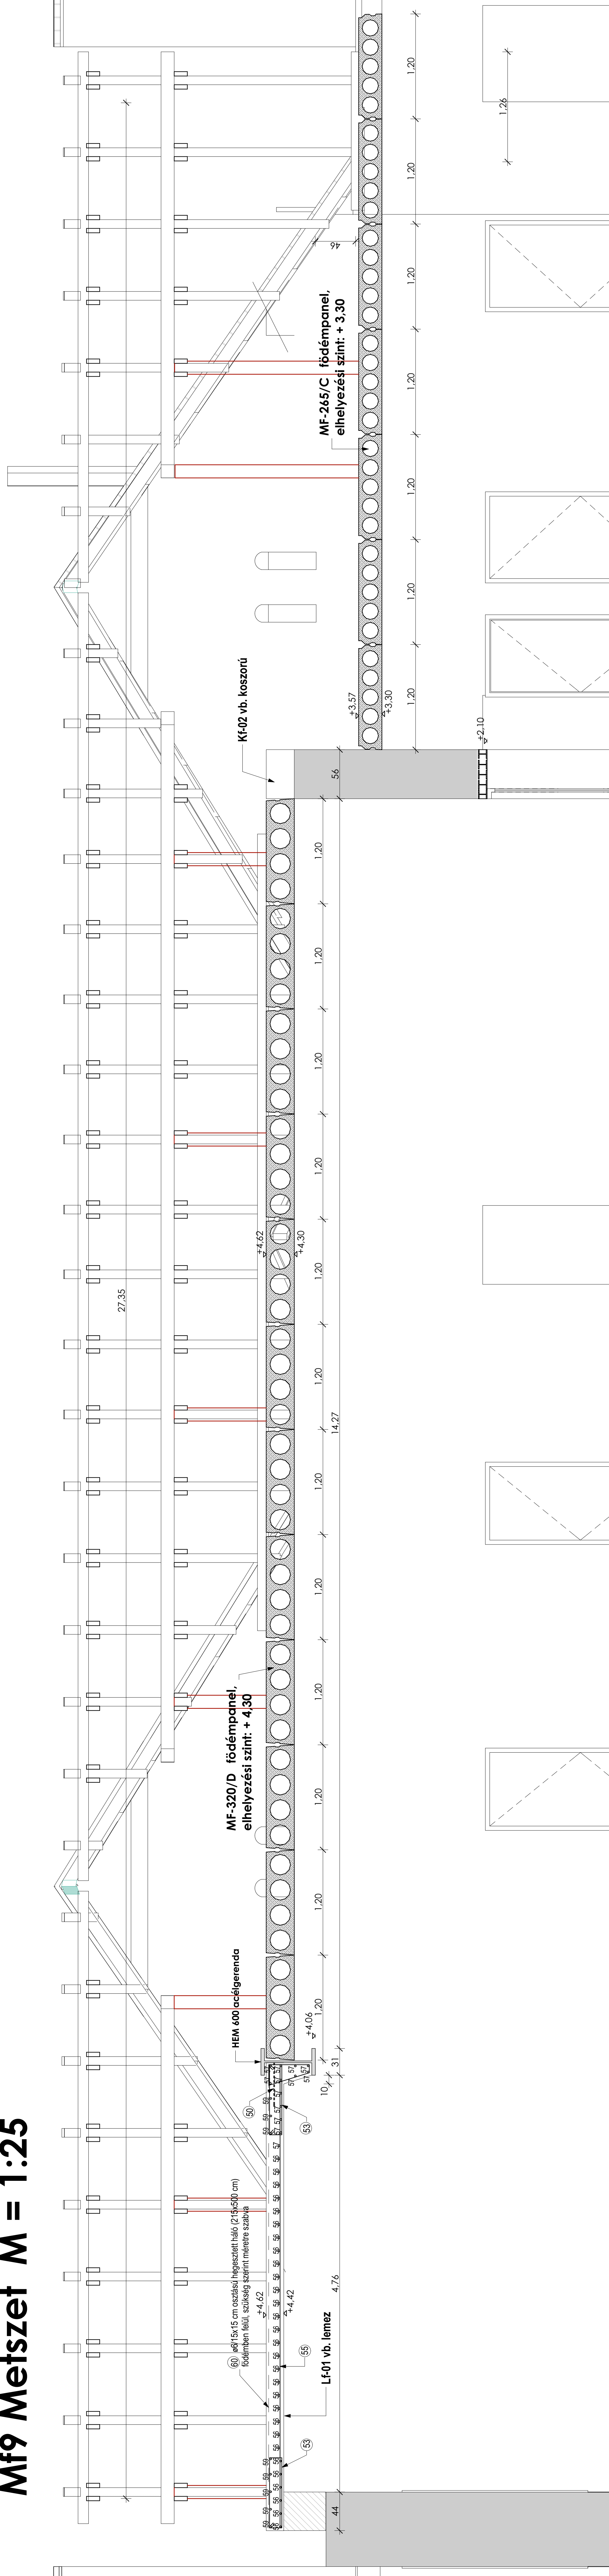

Tetőszint, parapett falak és tetőszervezet elrendezési terv M = 1:50

