
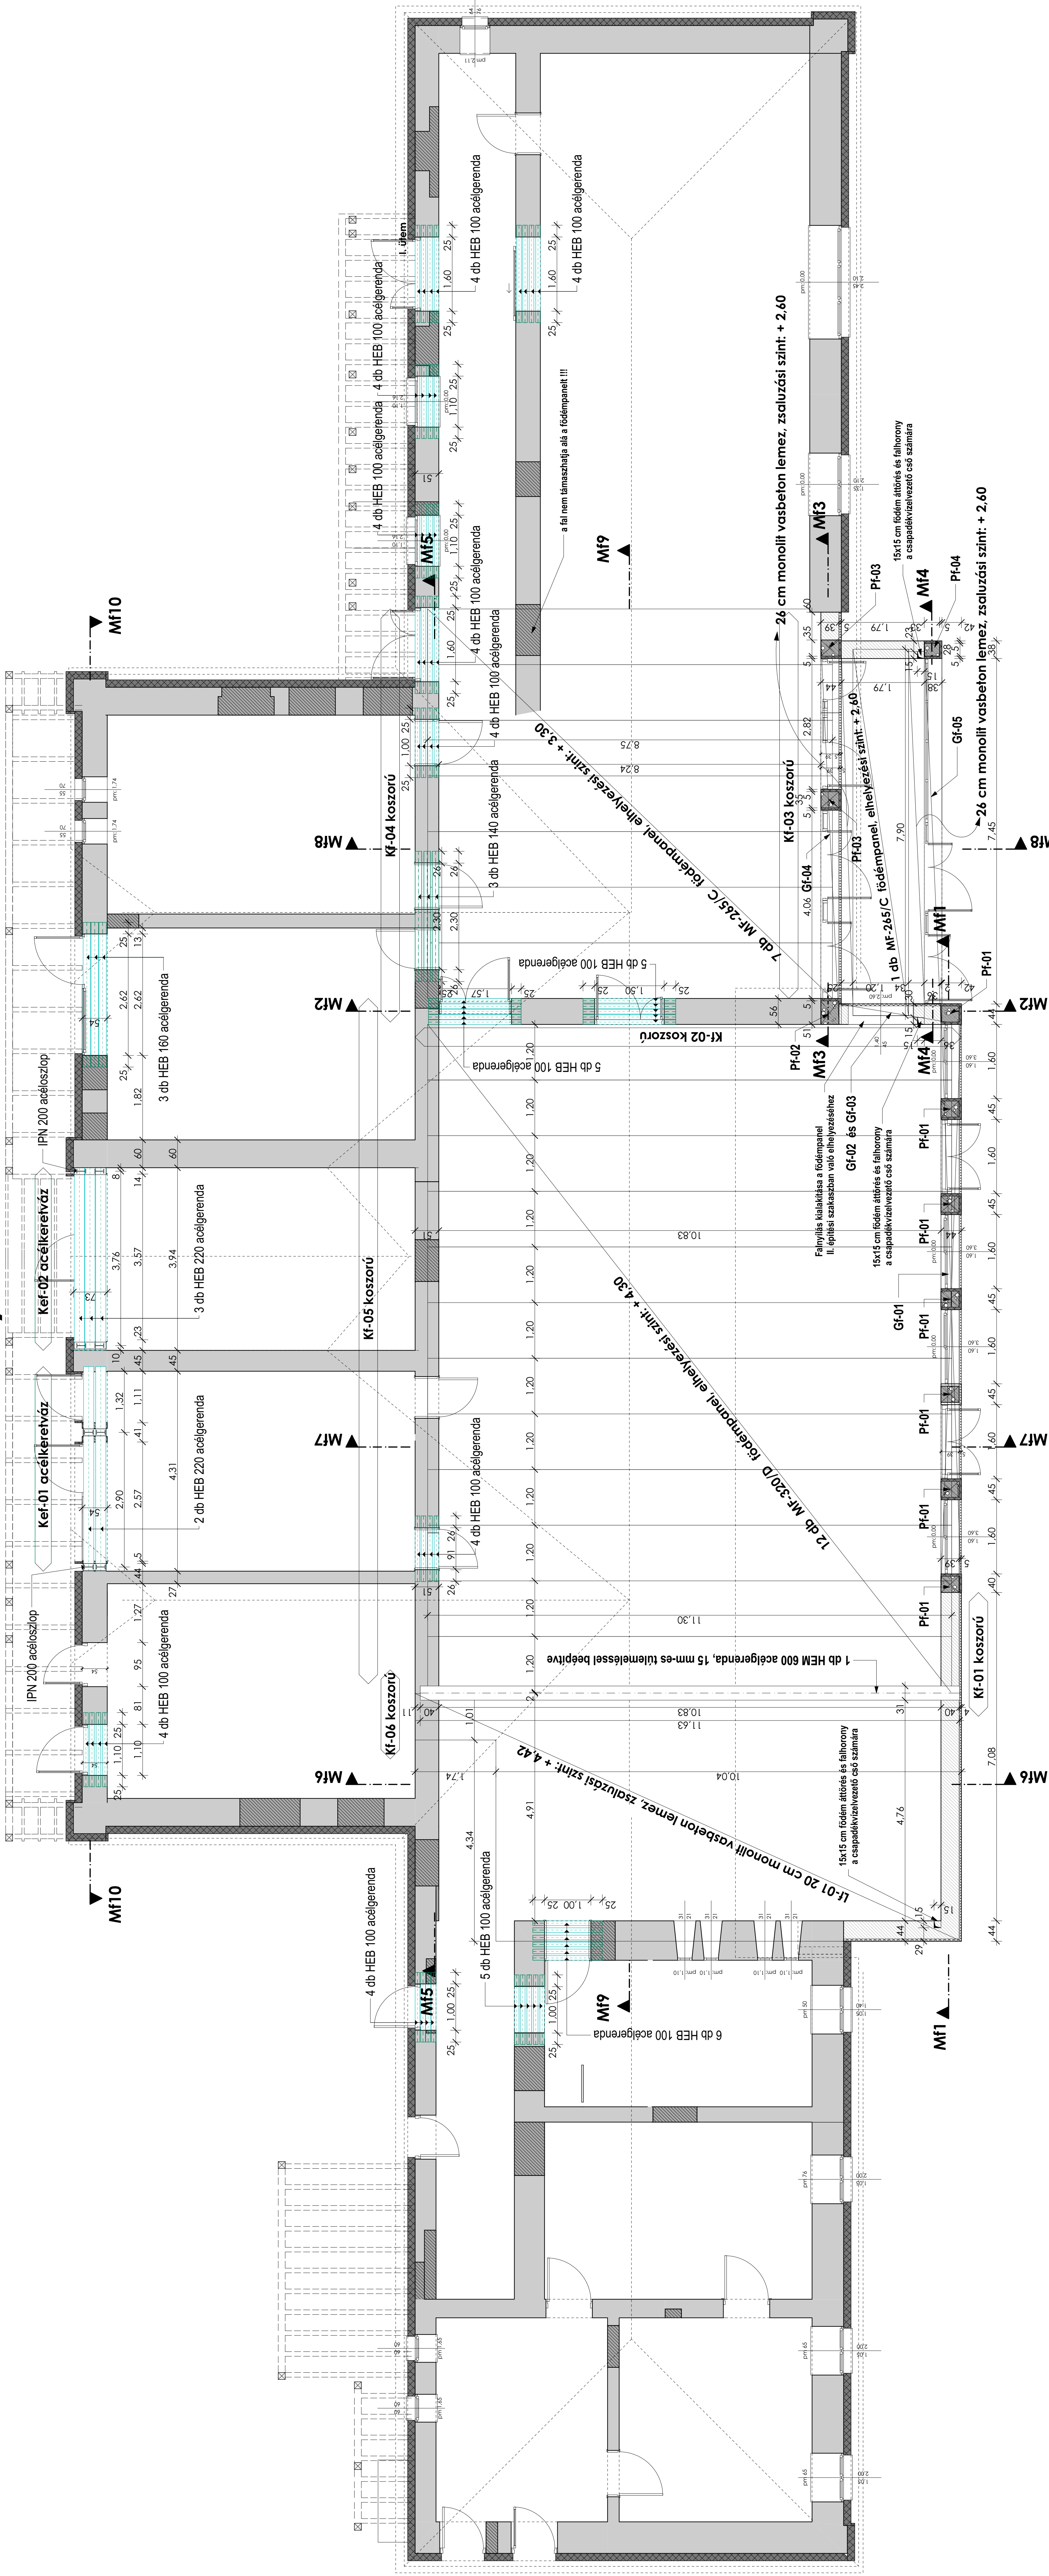


# Földszint feletti földmészaluzási és nyílászárók kiváltások elrendezési terve M = 1:50

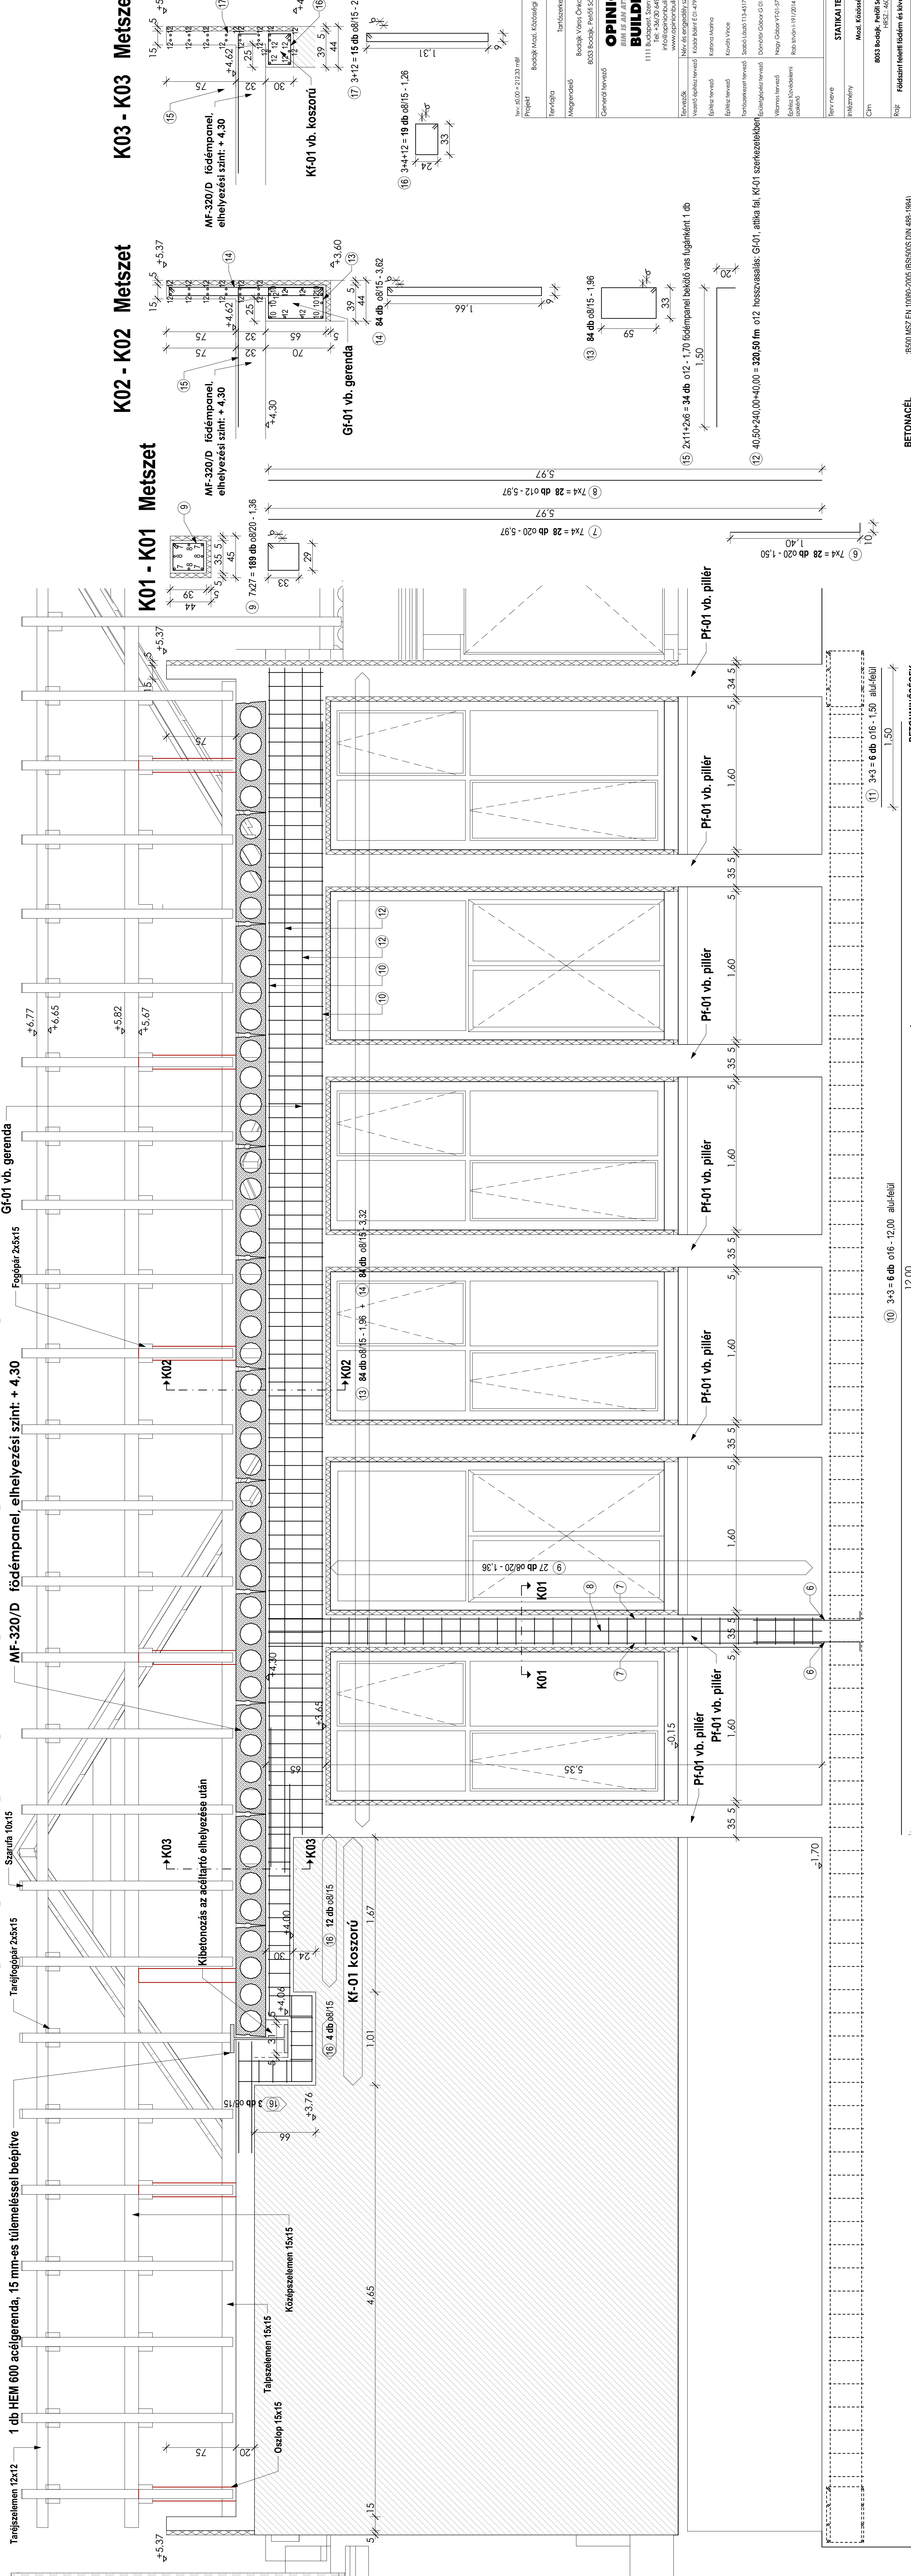

**Mf1 Metszet M = 1:25**, Pf-01 (7 db), Gf-01 (1 db), Kf-01 (ca. 3,2 fm), Attika falak (ca. 15,3 fm) zsaluzási és vasalási terv

[illegible]