
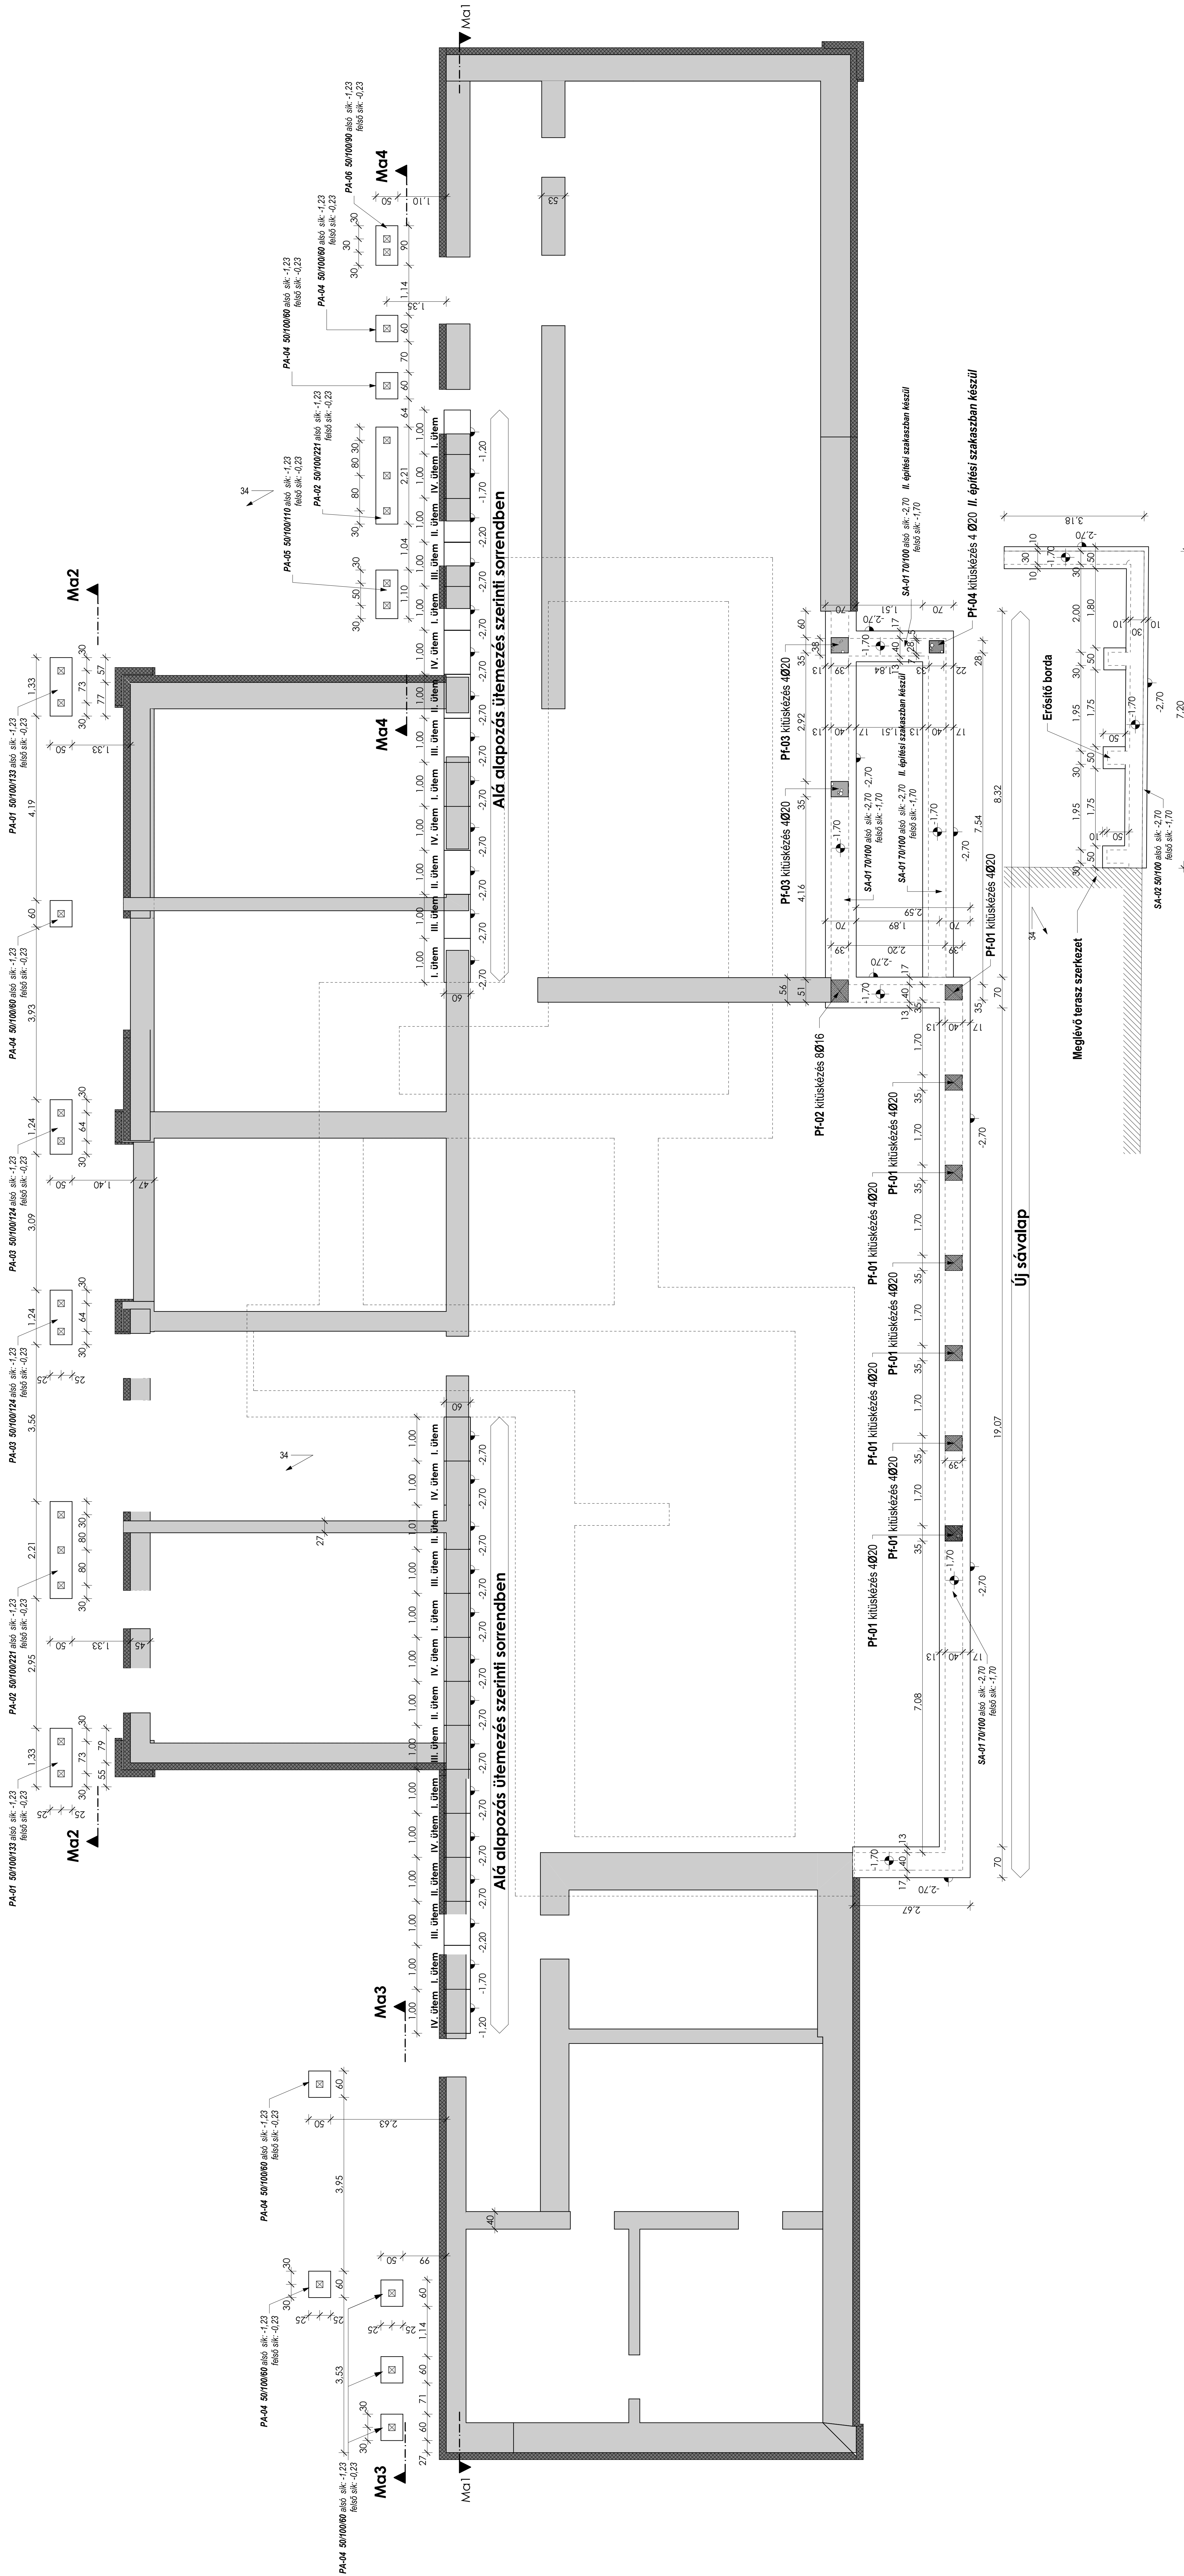


Alapozási alaprajz $M = 1:50$

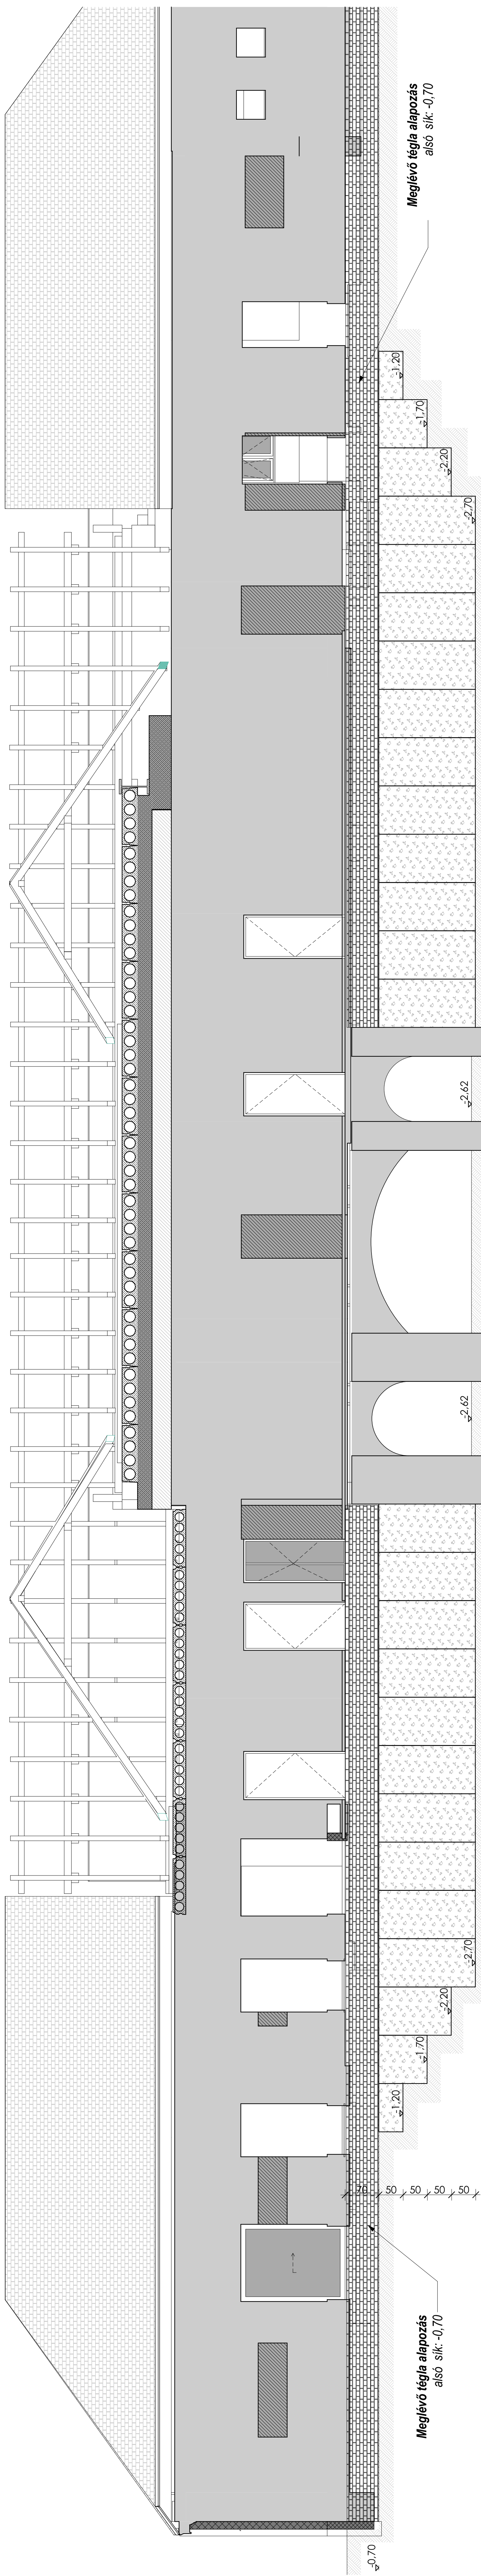

Ma1 Metszet M = 1:50

[illegible]