





**Mf9 Metszet M = 1:25**

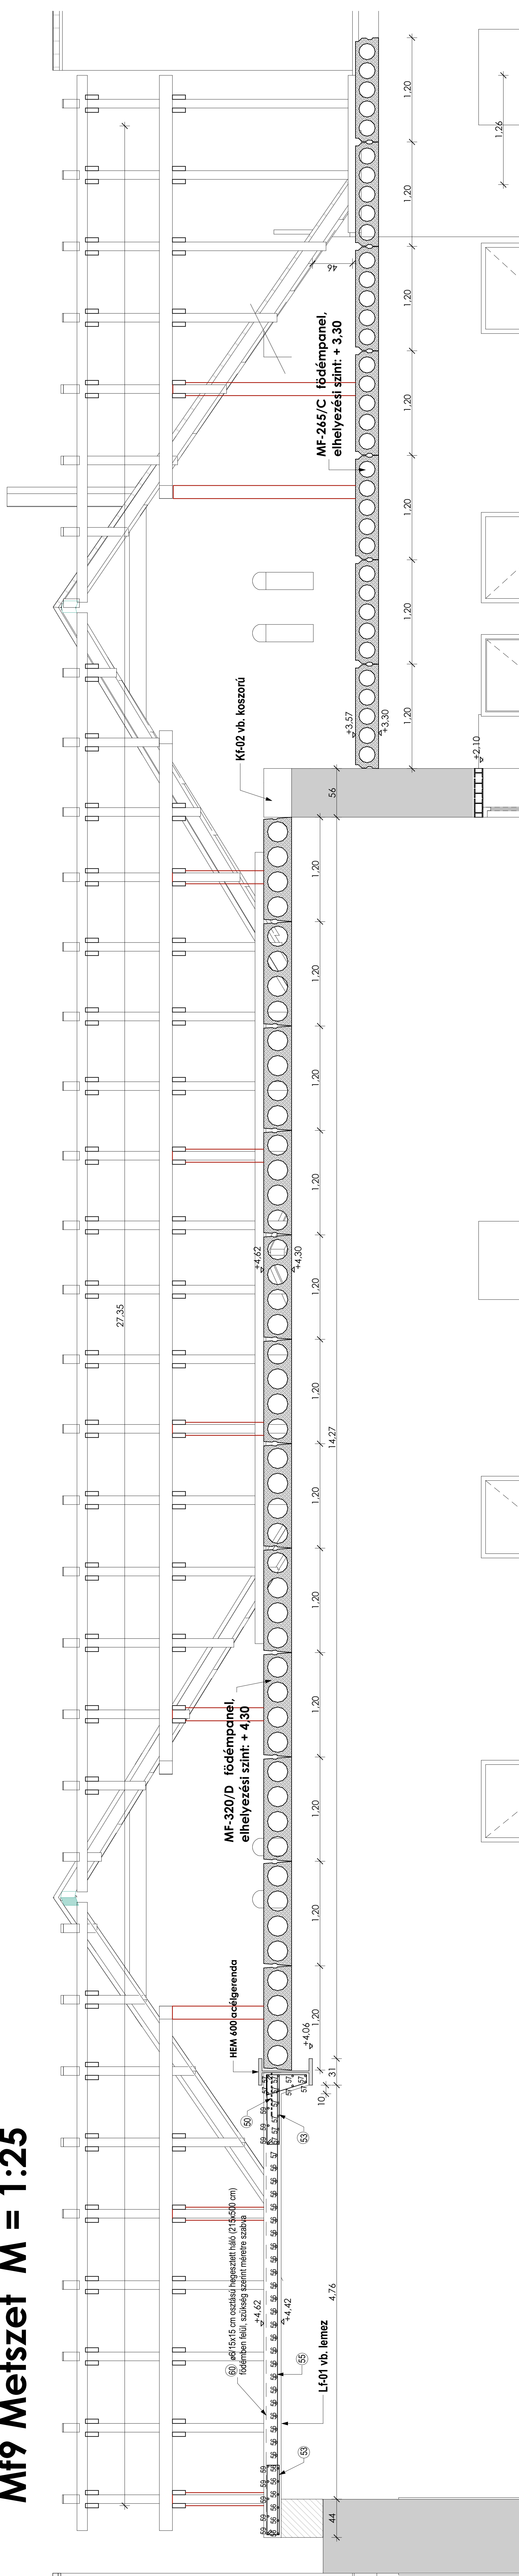

# Mf10 Metszet M = 1:25

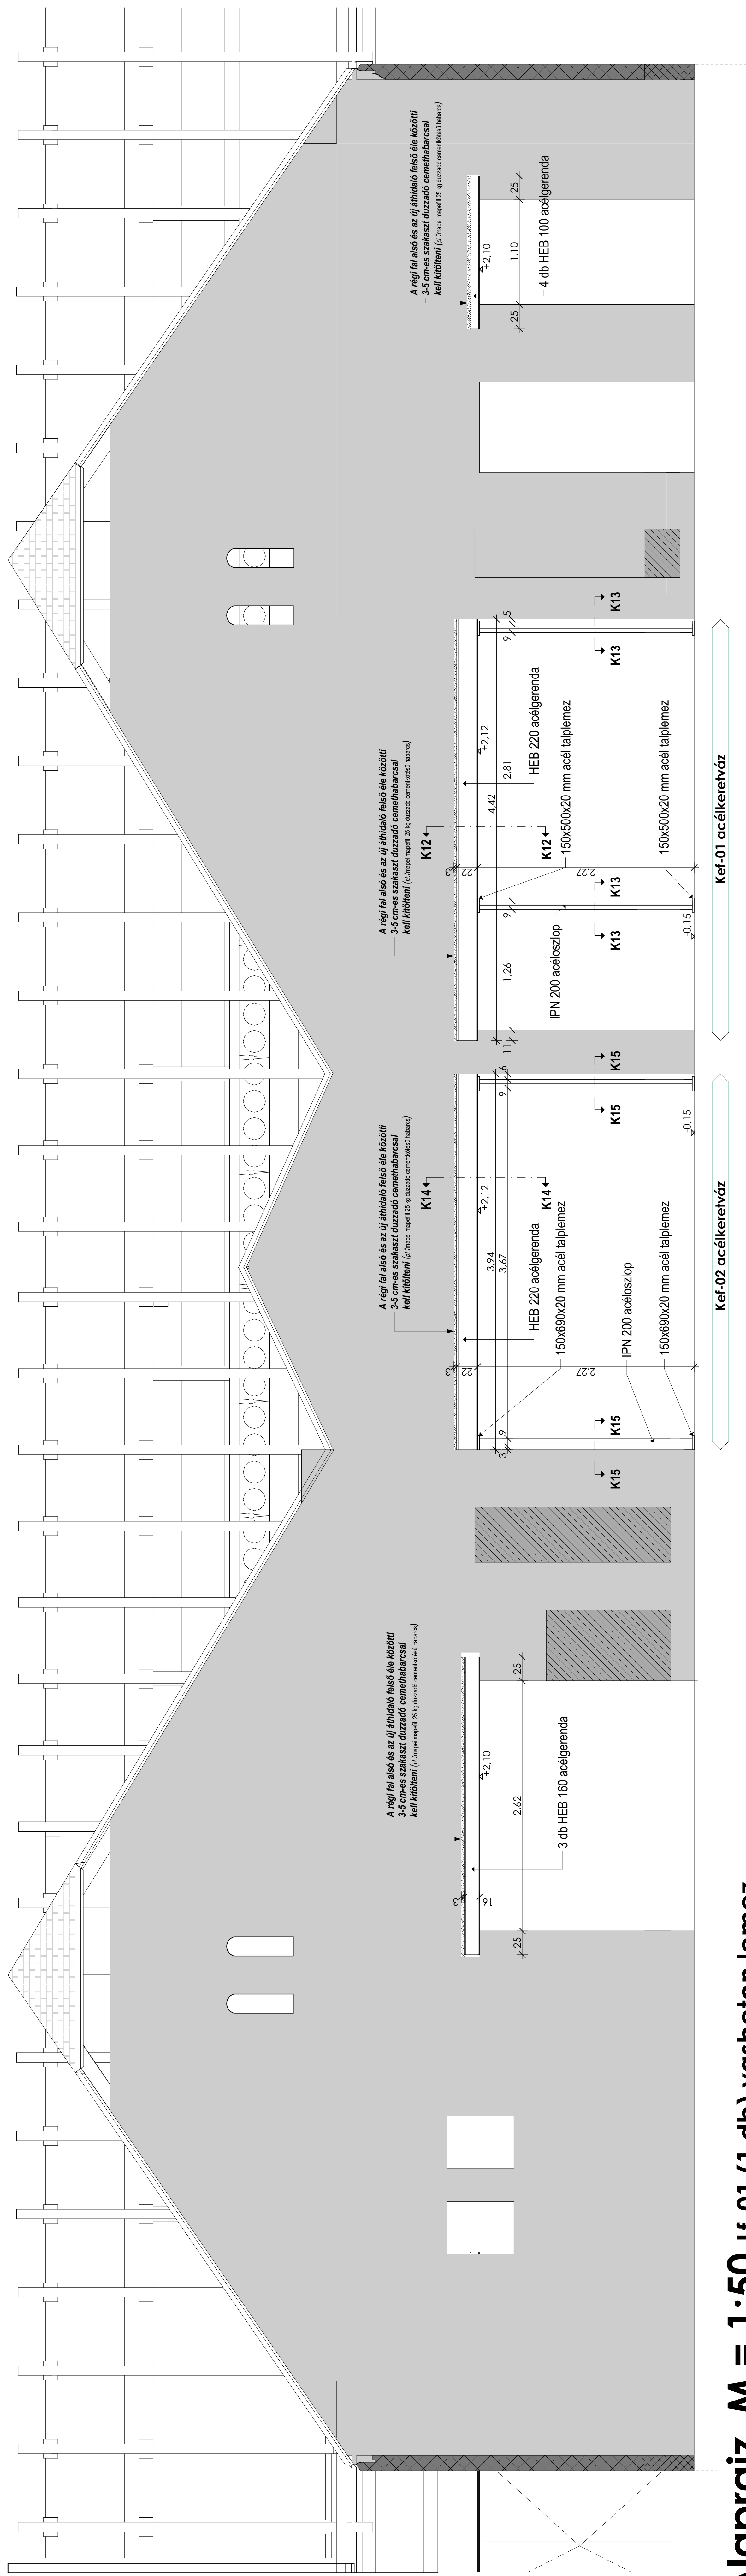

**Alaprajz M = 1:50** Lf-01 (1 db) vasbeton lemez  
szaluzási és vaslási terve

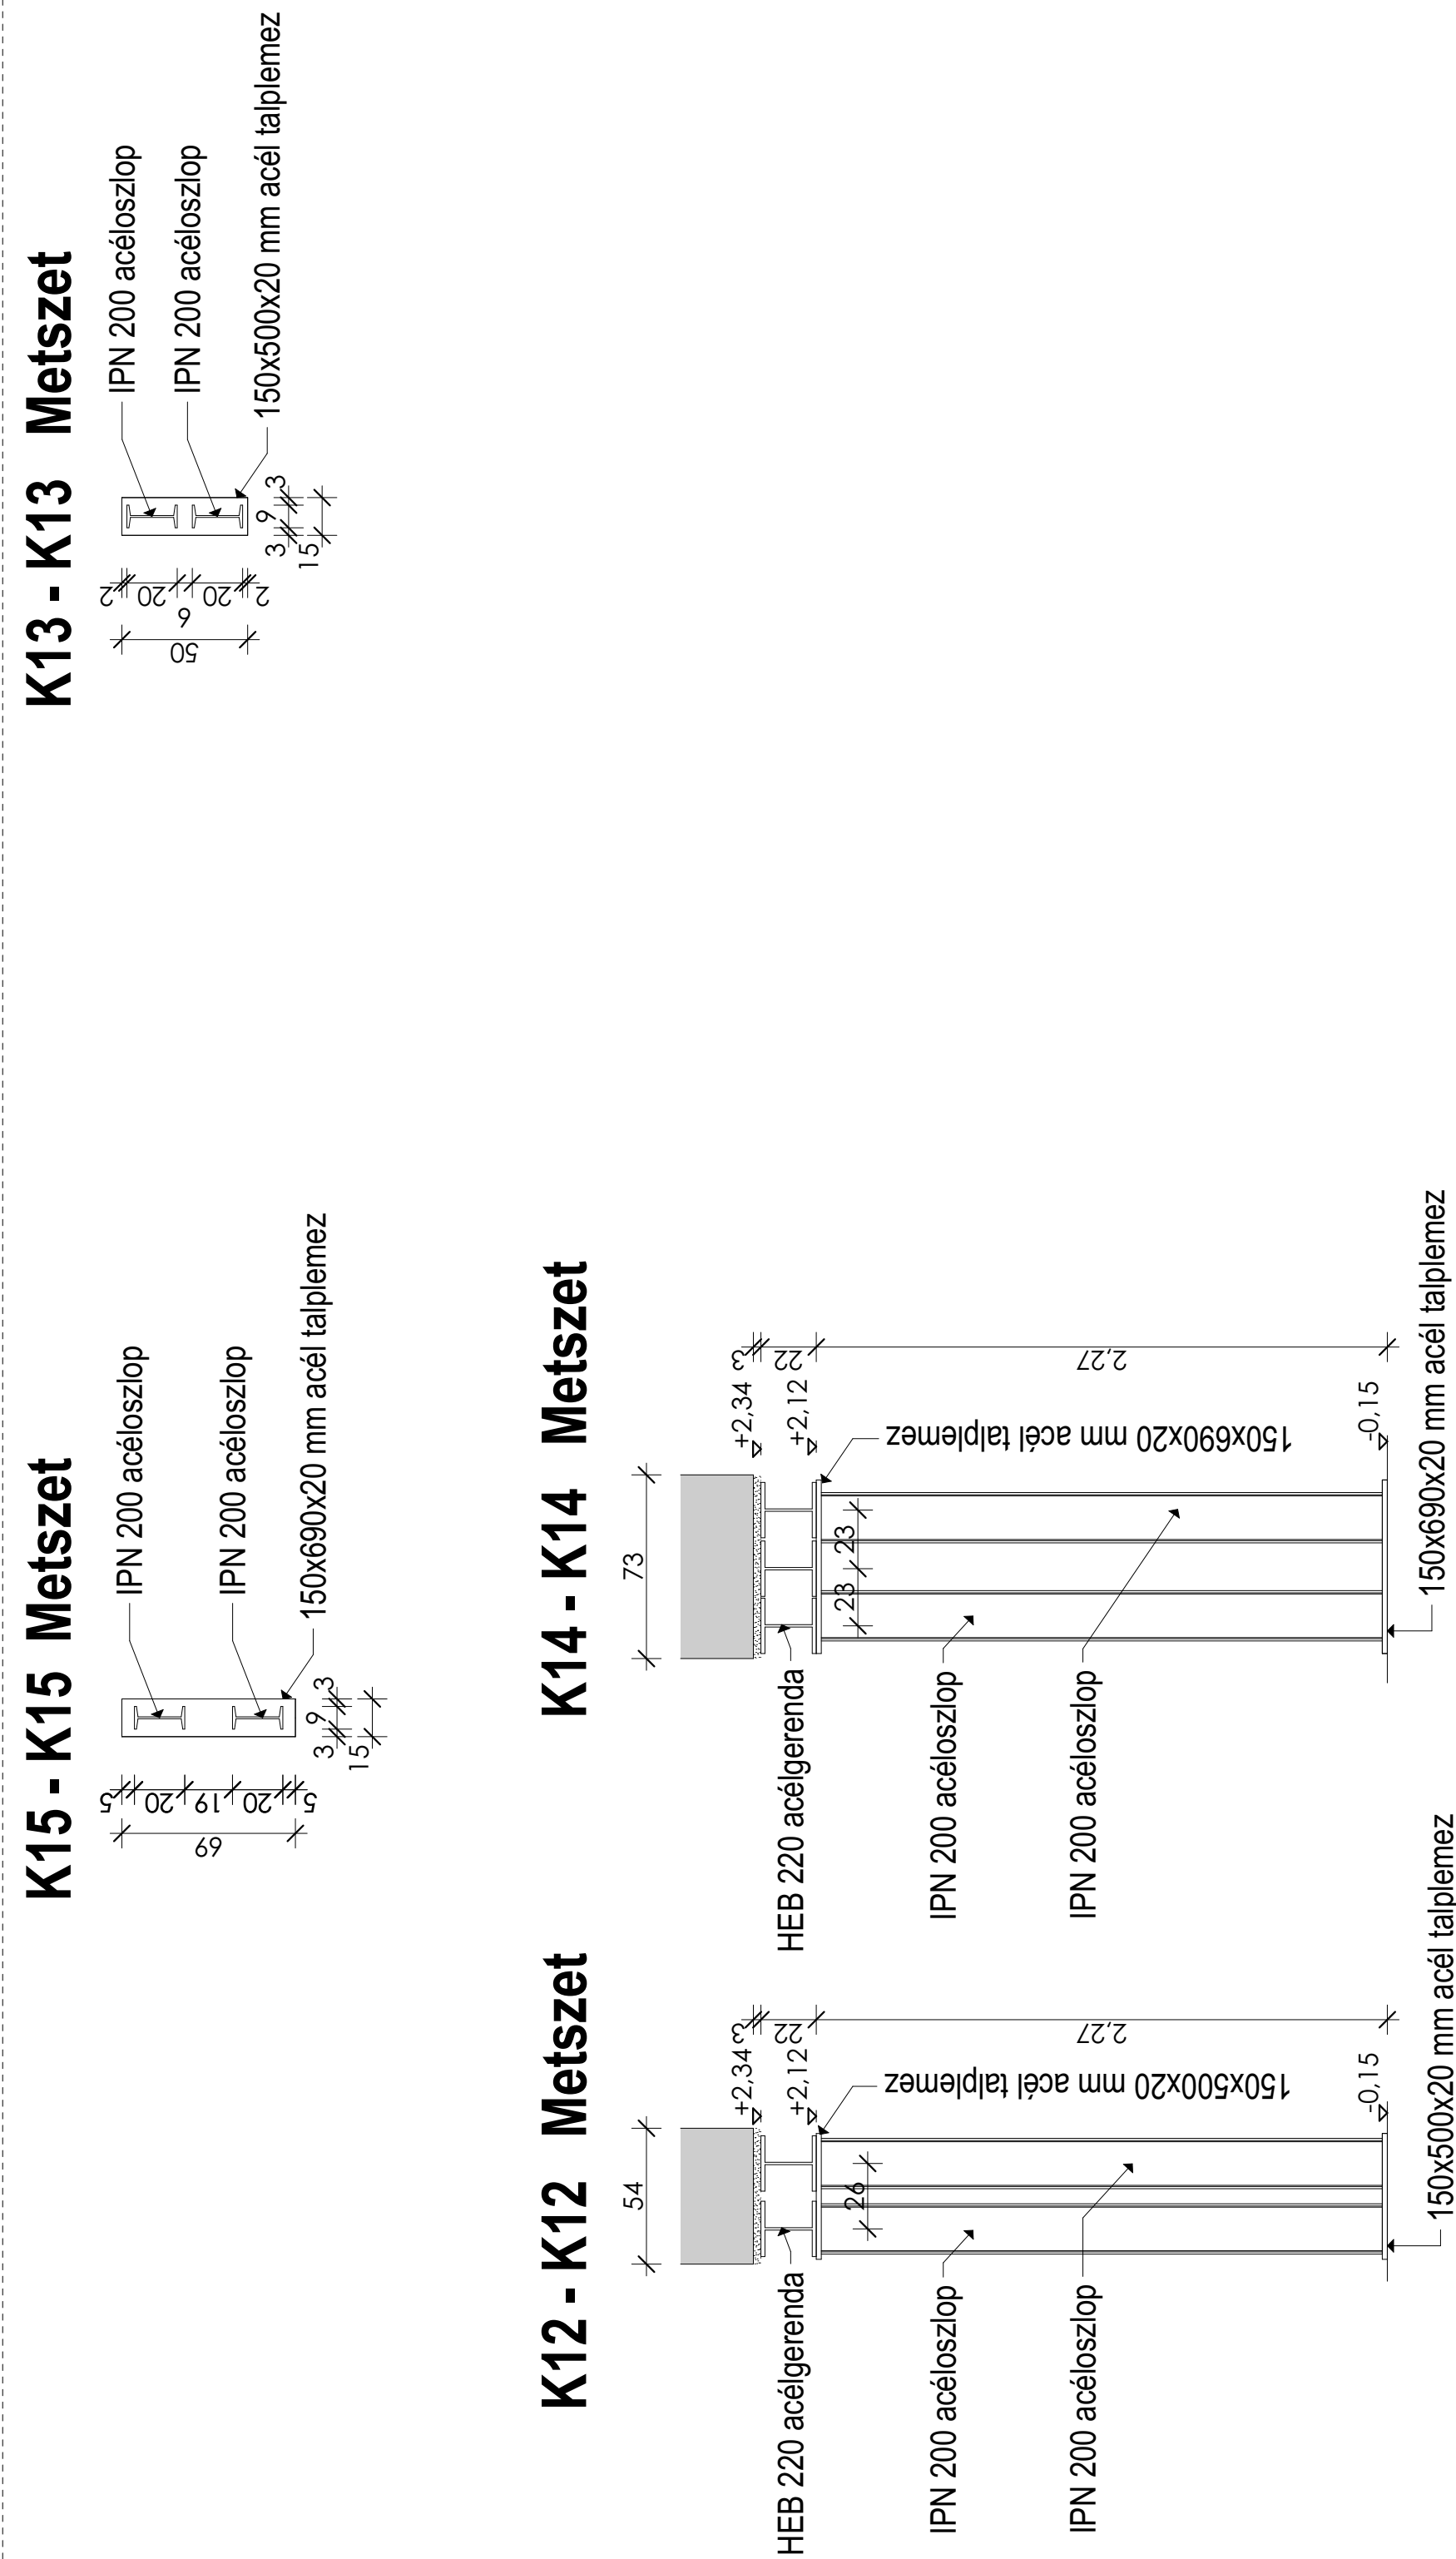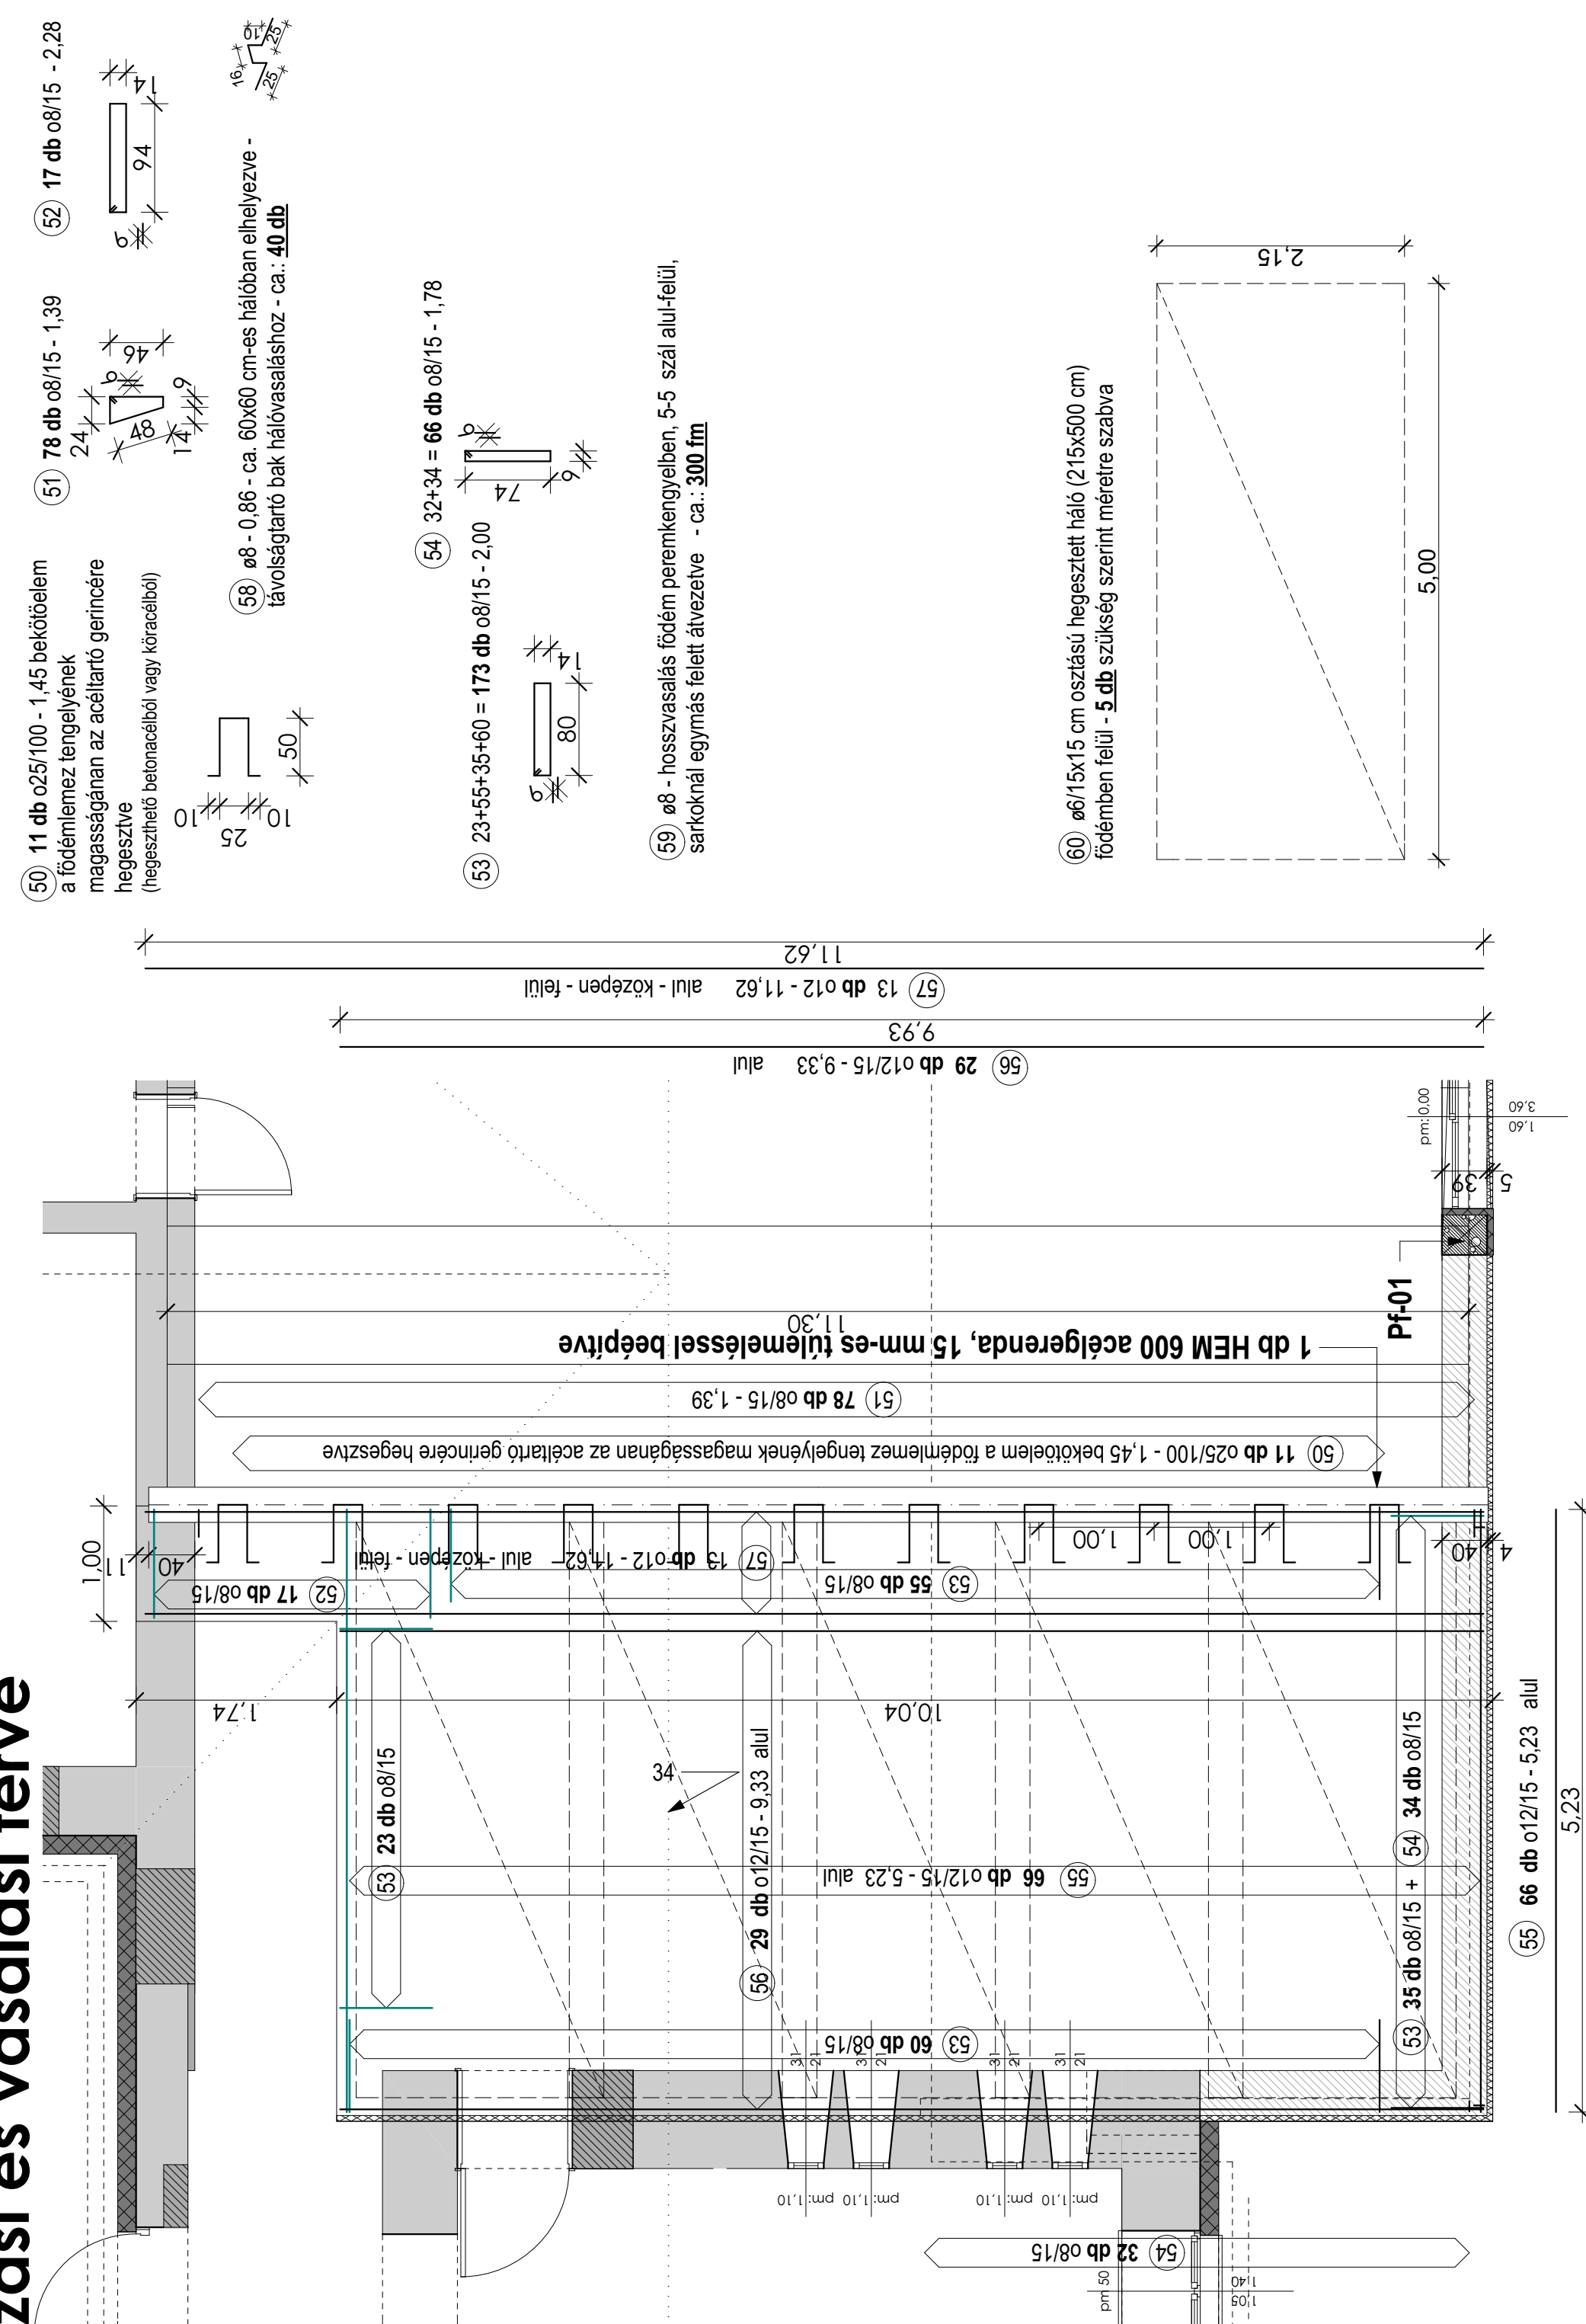[illegible][illegible]